COPERTURA TECNOWING

PREFABBRICATI MOIOLI

prefabbricati
di c.a. vibrato e
precompresso

24060 Bagnatica (BG)
Via F.lli Kennedy, 24
tel.+39.(0)35.681239
Fax +39.(0)35.681988
www.prefabbricatimoioli.it
info@prefabbricatimoioli.it

Copertura Tecnowing

PREFABBRICATI MOIOLI

La soluzione TECNOWING permette una vasta scelta di applicazioni alternative ad esempio i lucernari SHEDS in alluminio naturale con finestra apribile elettricamente in policarbonato, oppure l'impermeabilizzazione in alluminio preverniciato anziché con membrane bituminose.

TECNOWING è stato progettato per garantire una resistenza al fuoco variabile a seconda delle necessità da R. 60' a R. 180'.

L'isolamento termico è ottenuto mediante l'applicazione di pannelli in poliuretano o polistirene fissati meccanicamente all'ala del TECNOWING, garantendo un alto coefficiente di isolamento termico.

L'impermeabilizzazione è realizzata con due membrane bituminose armata con supporto in poliestere ed elostomerica fissata meccanicamente al TECNOWING con piastre e tasselli, tutto realizzato in stabilimento.

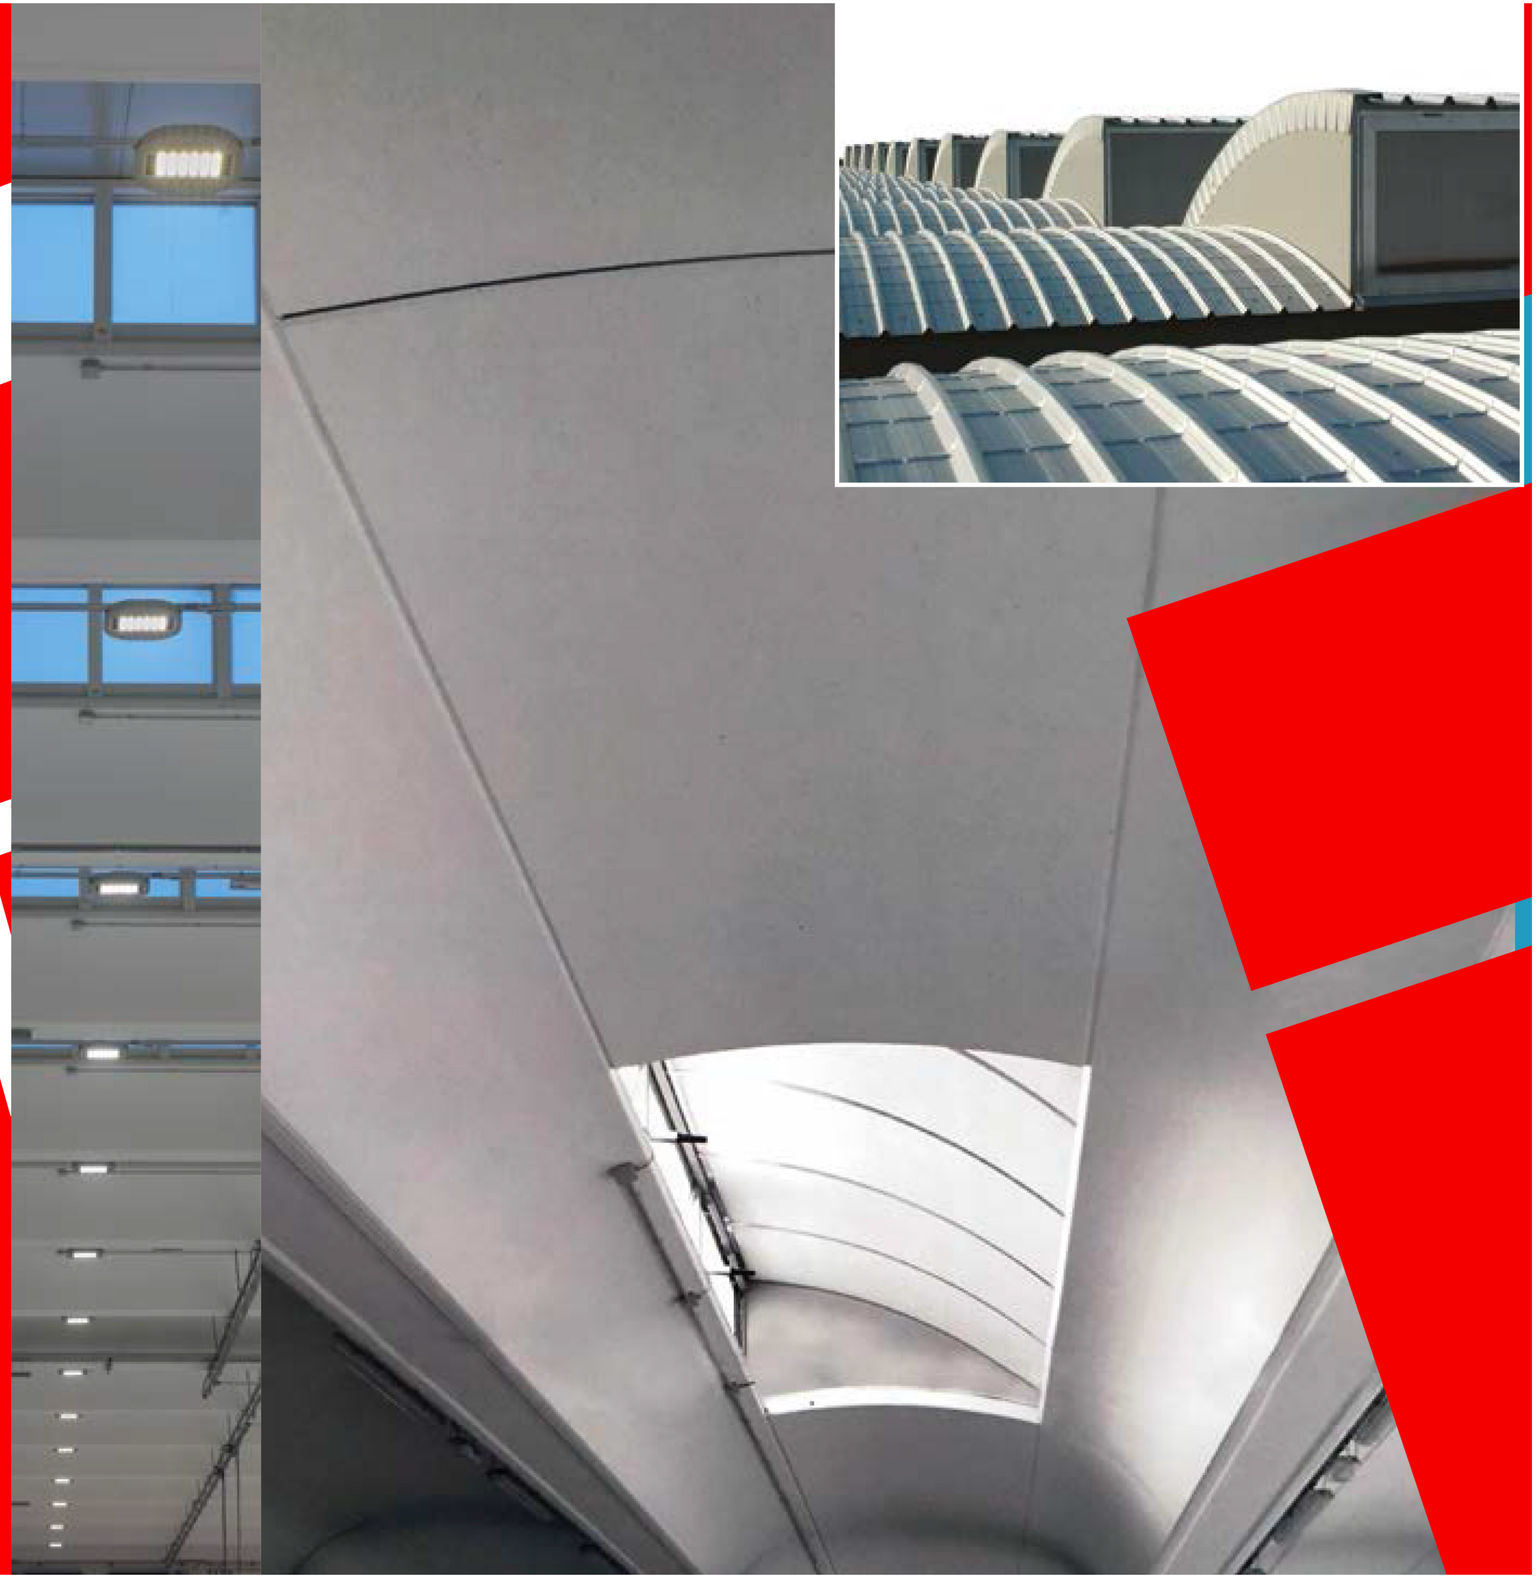

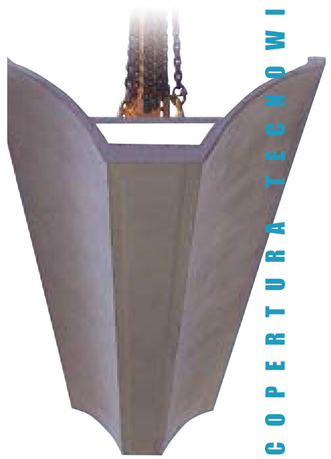

COPERTURA TECNOWING

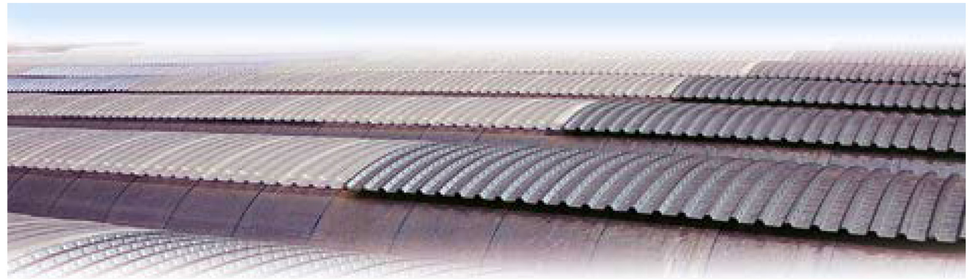

particolare appoggio lastra in C.A.V.

Particolare Tecnowing con copertura in alluminio

C O P E R T U R A T E C N O W I N G

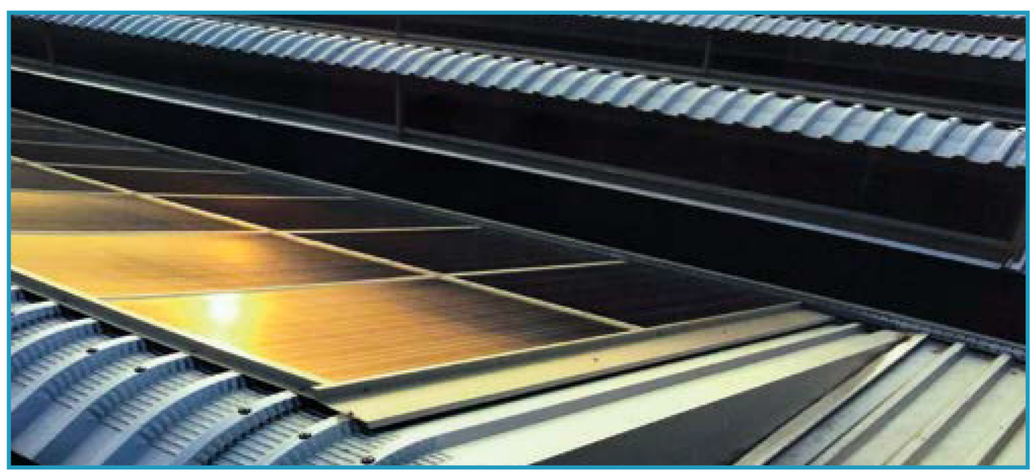

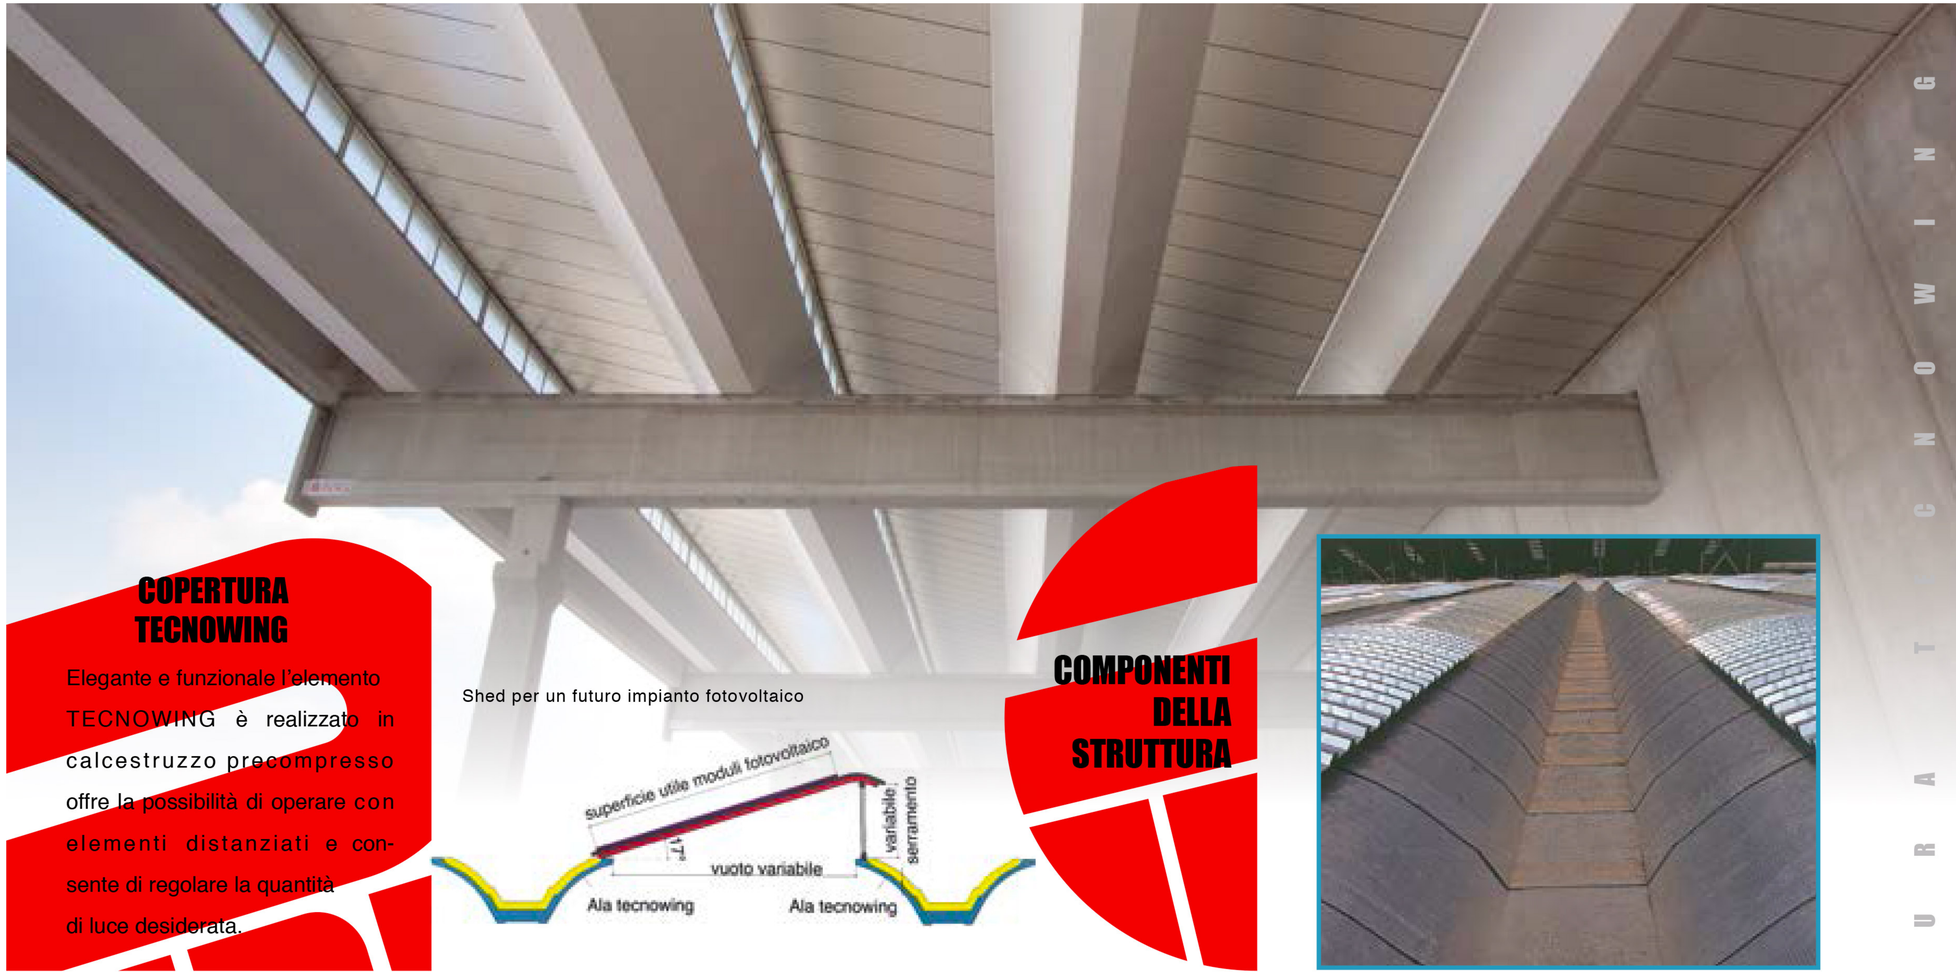

COPERTURA TECNOWING

Elegante e funzionale l'elemento TECNOWING è realizzato in calcestruzzo precompresso offre la possibilità di operare con elementi distanziati e consente di regolare la quantità di luce desiderata.

Shed per un futuro impianto fotovoltaico

COMPONENTI DELLA STRUTTURA
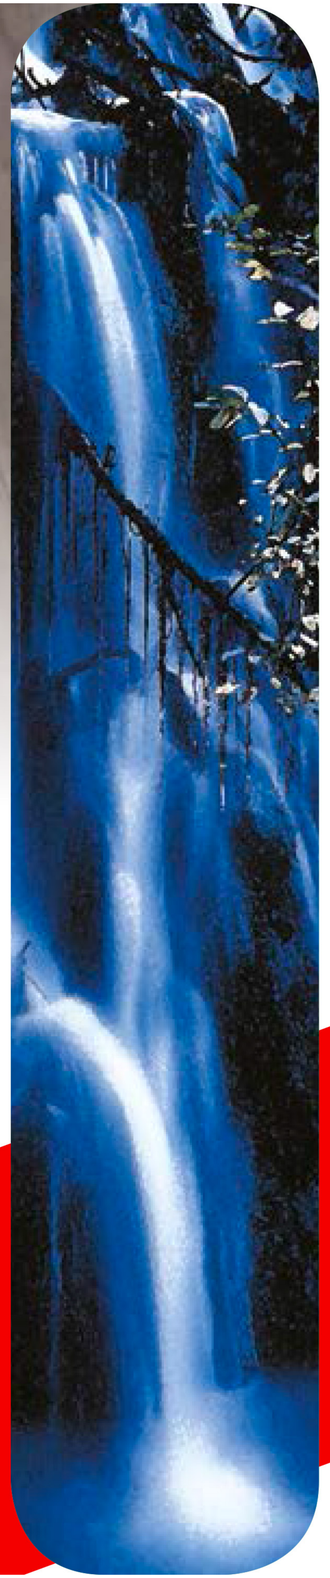
COPERTURA TECNOWING