


COPERTURA CON ELEMENTI STEGOS

PREFABBRICATI MOIOLI


prefabbricati
di c.a. vibrato e
precompresso

24060 Bagnatica (BG)
Via F.lli Kennedy, 24
tel. +39 (0)35.681239
Fax +39 (0)35.681988
www.prefabbricatimoioli.it
info@prefabbricatimoioli.it


Elemento Stegos

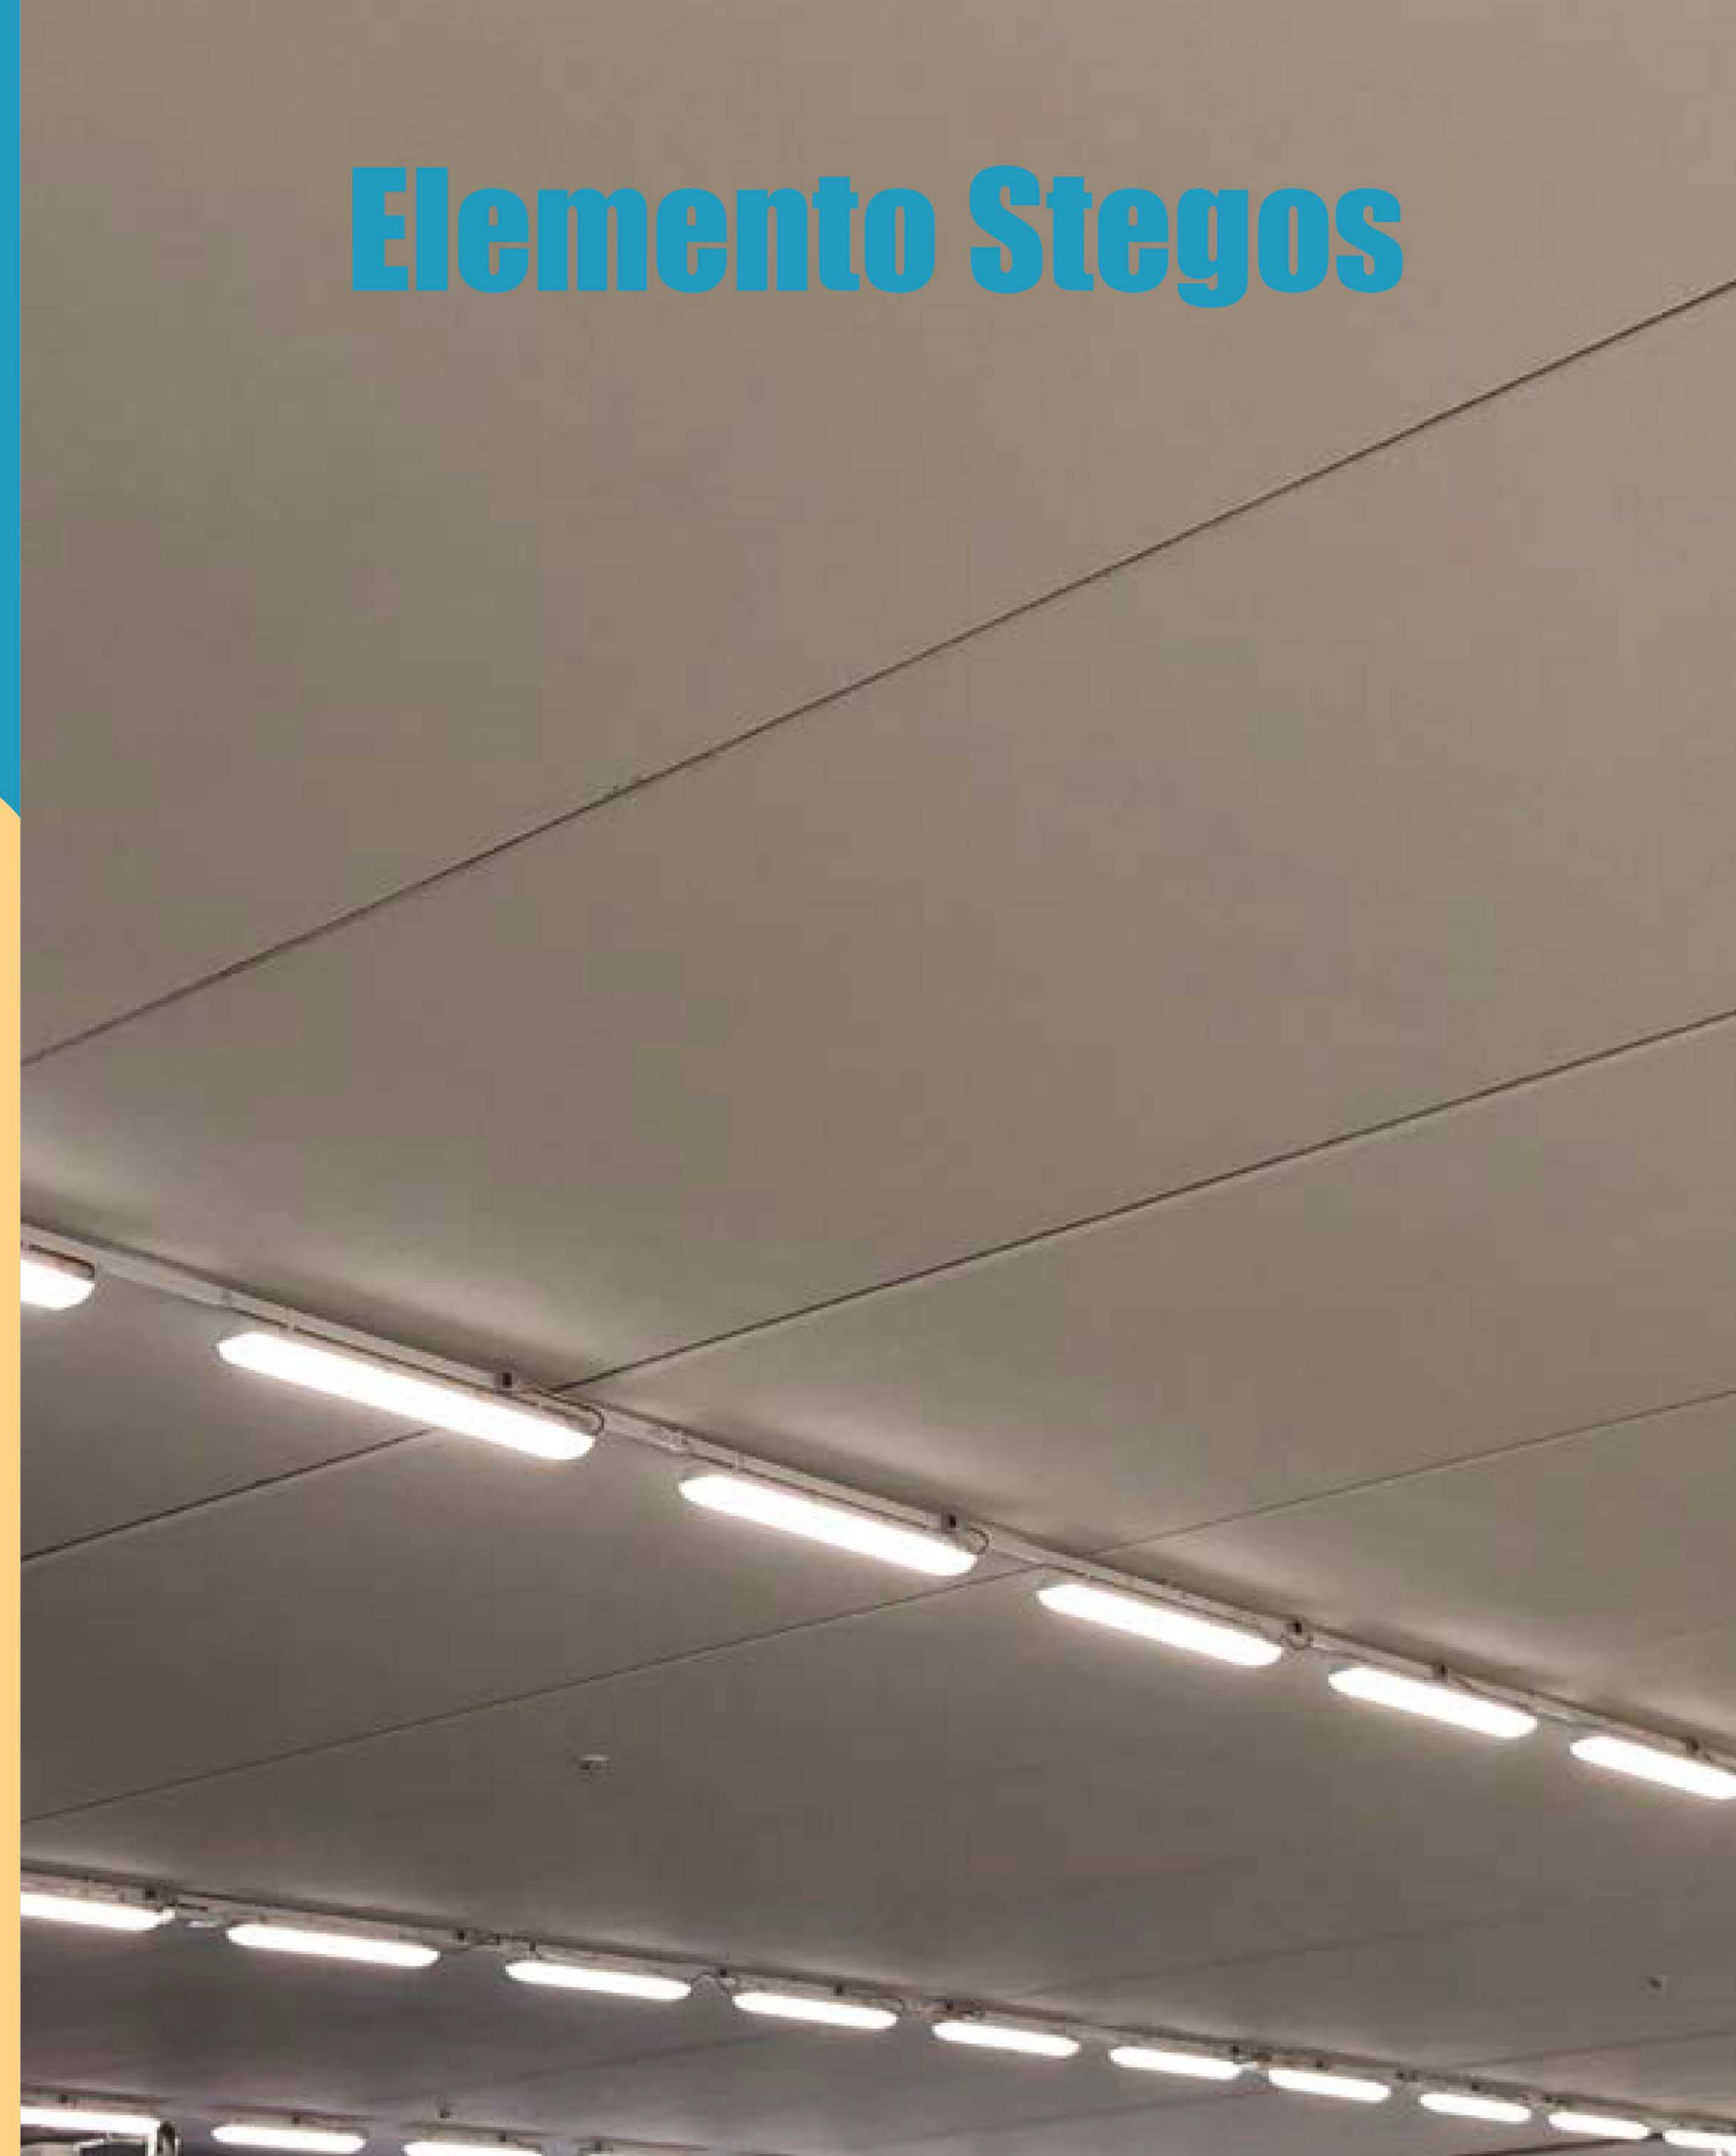

SEZIONE
STRUTTURE RESISTENTI AL FUOCO SENZA RIDUZIONE PORTATA

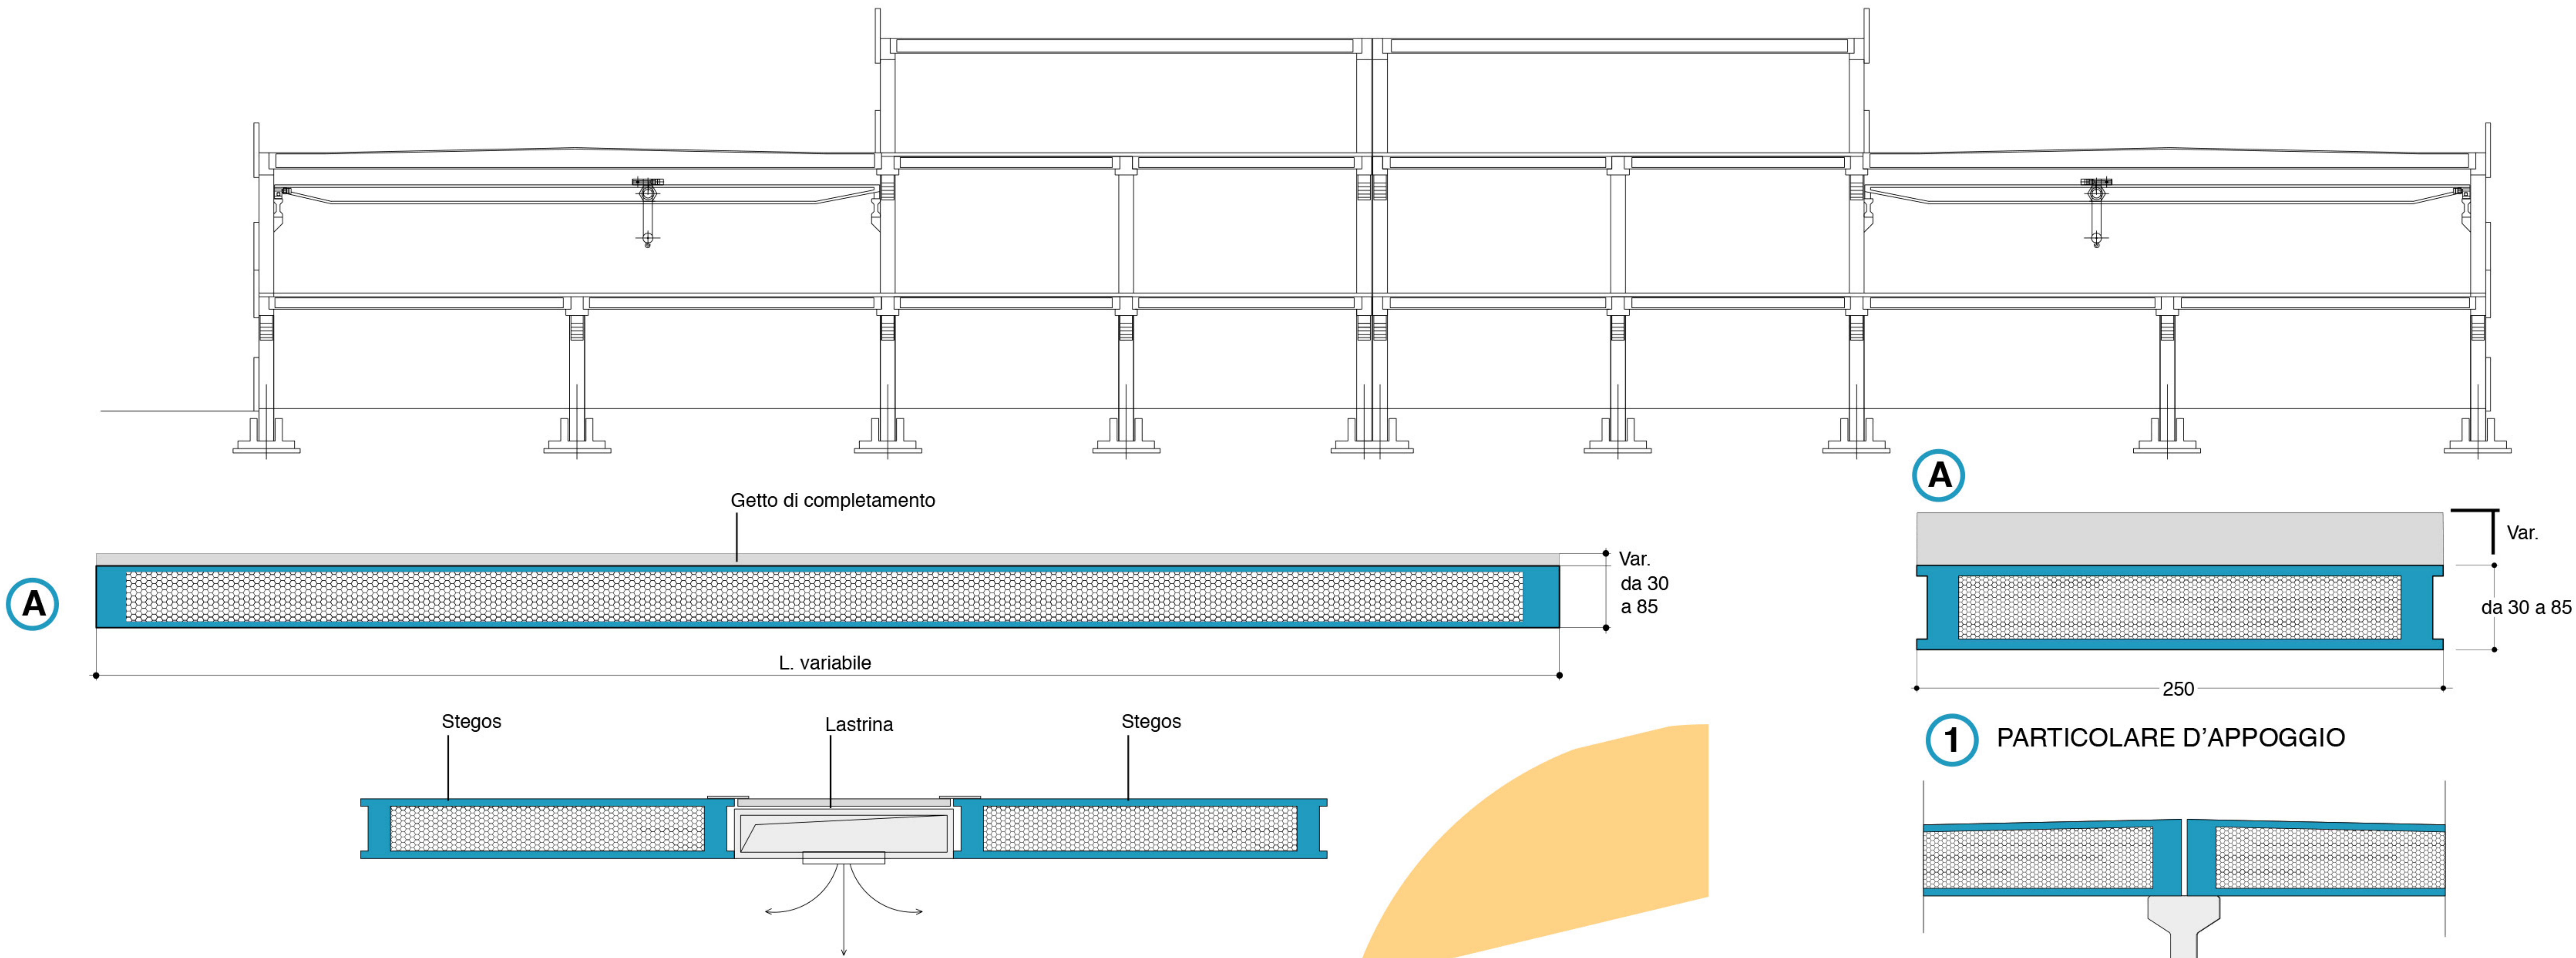


COMPONENTI
DELLA
STRUTTURA

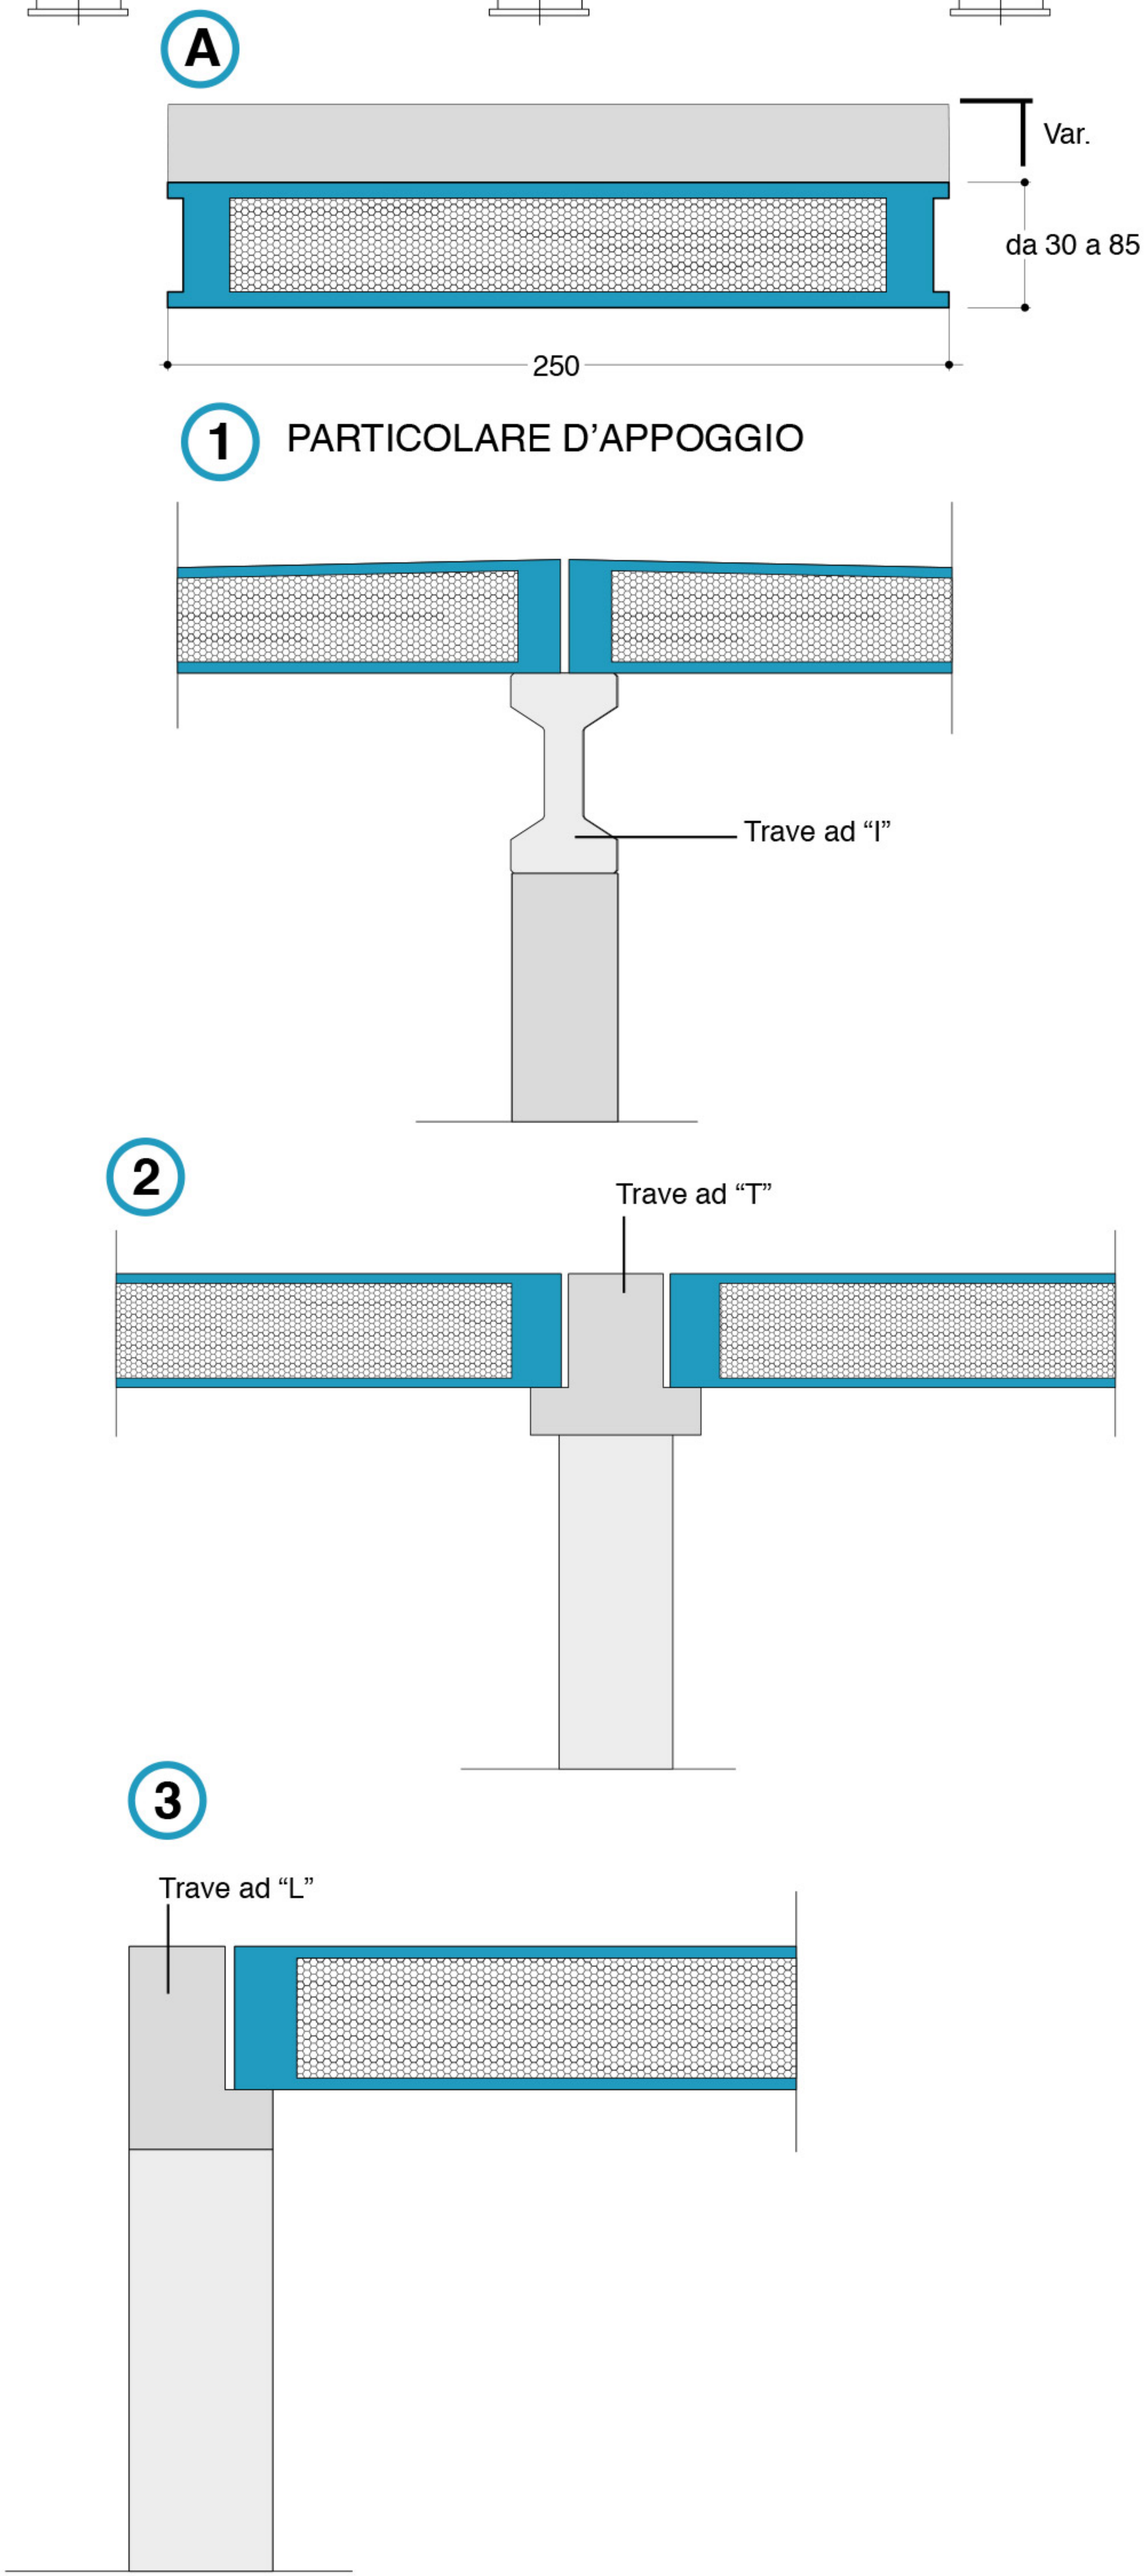


ELEMENTO STEGOS




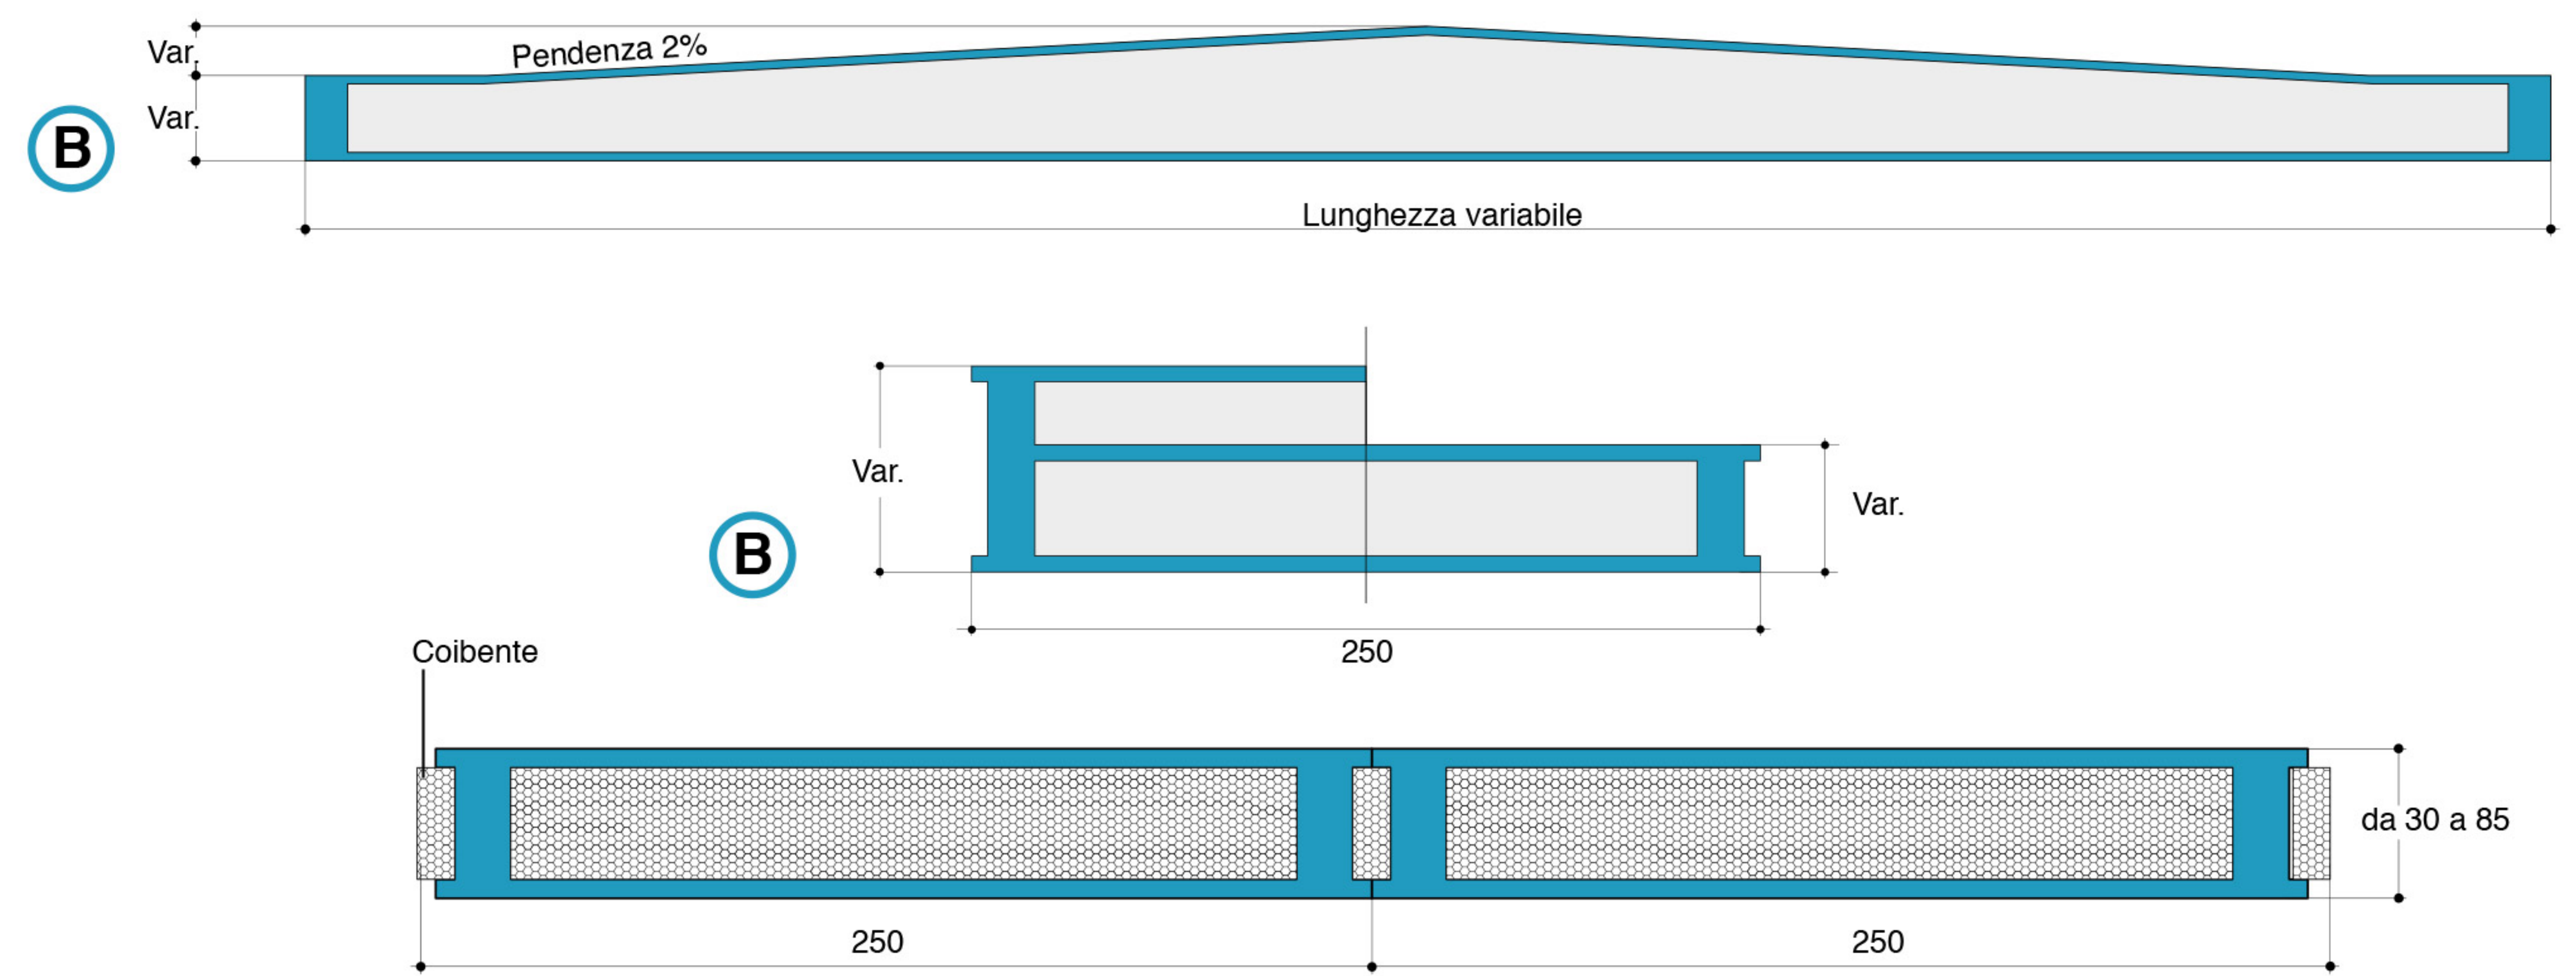


STRUTTURA PLURIPIANO

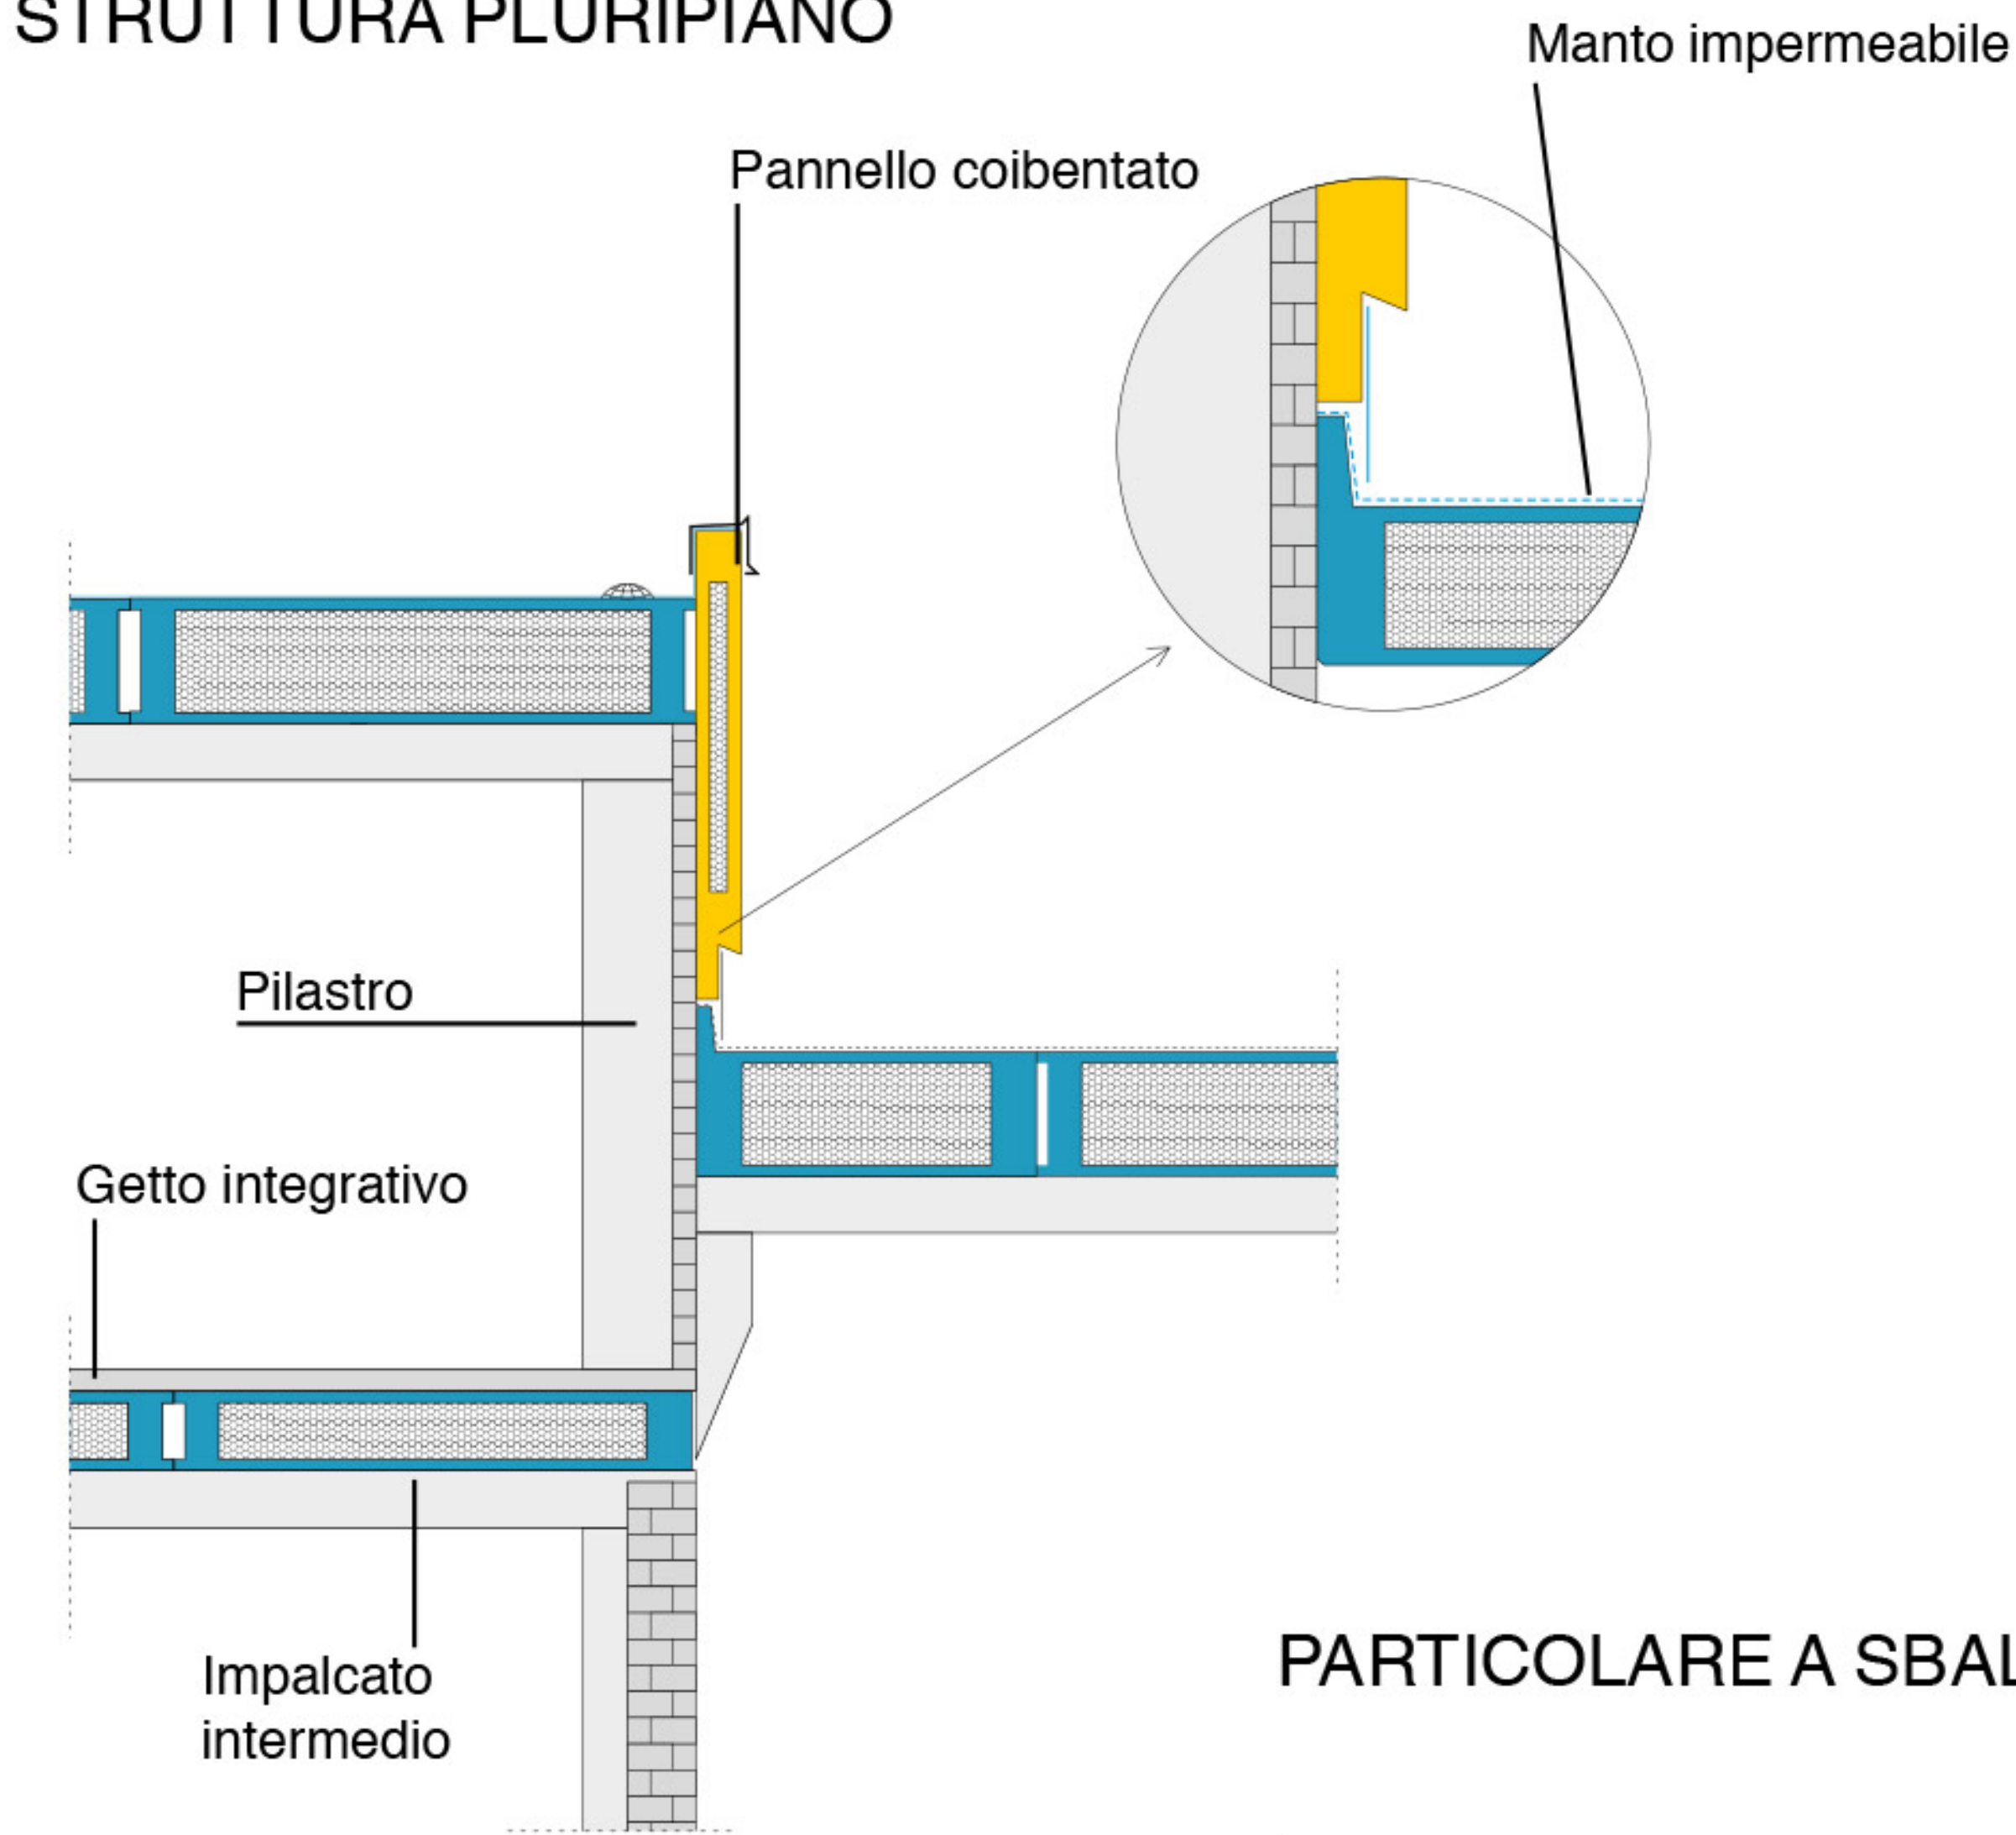

PARTICOLARE PENSILINA

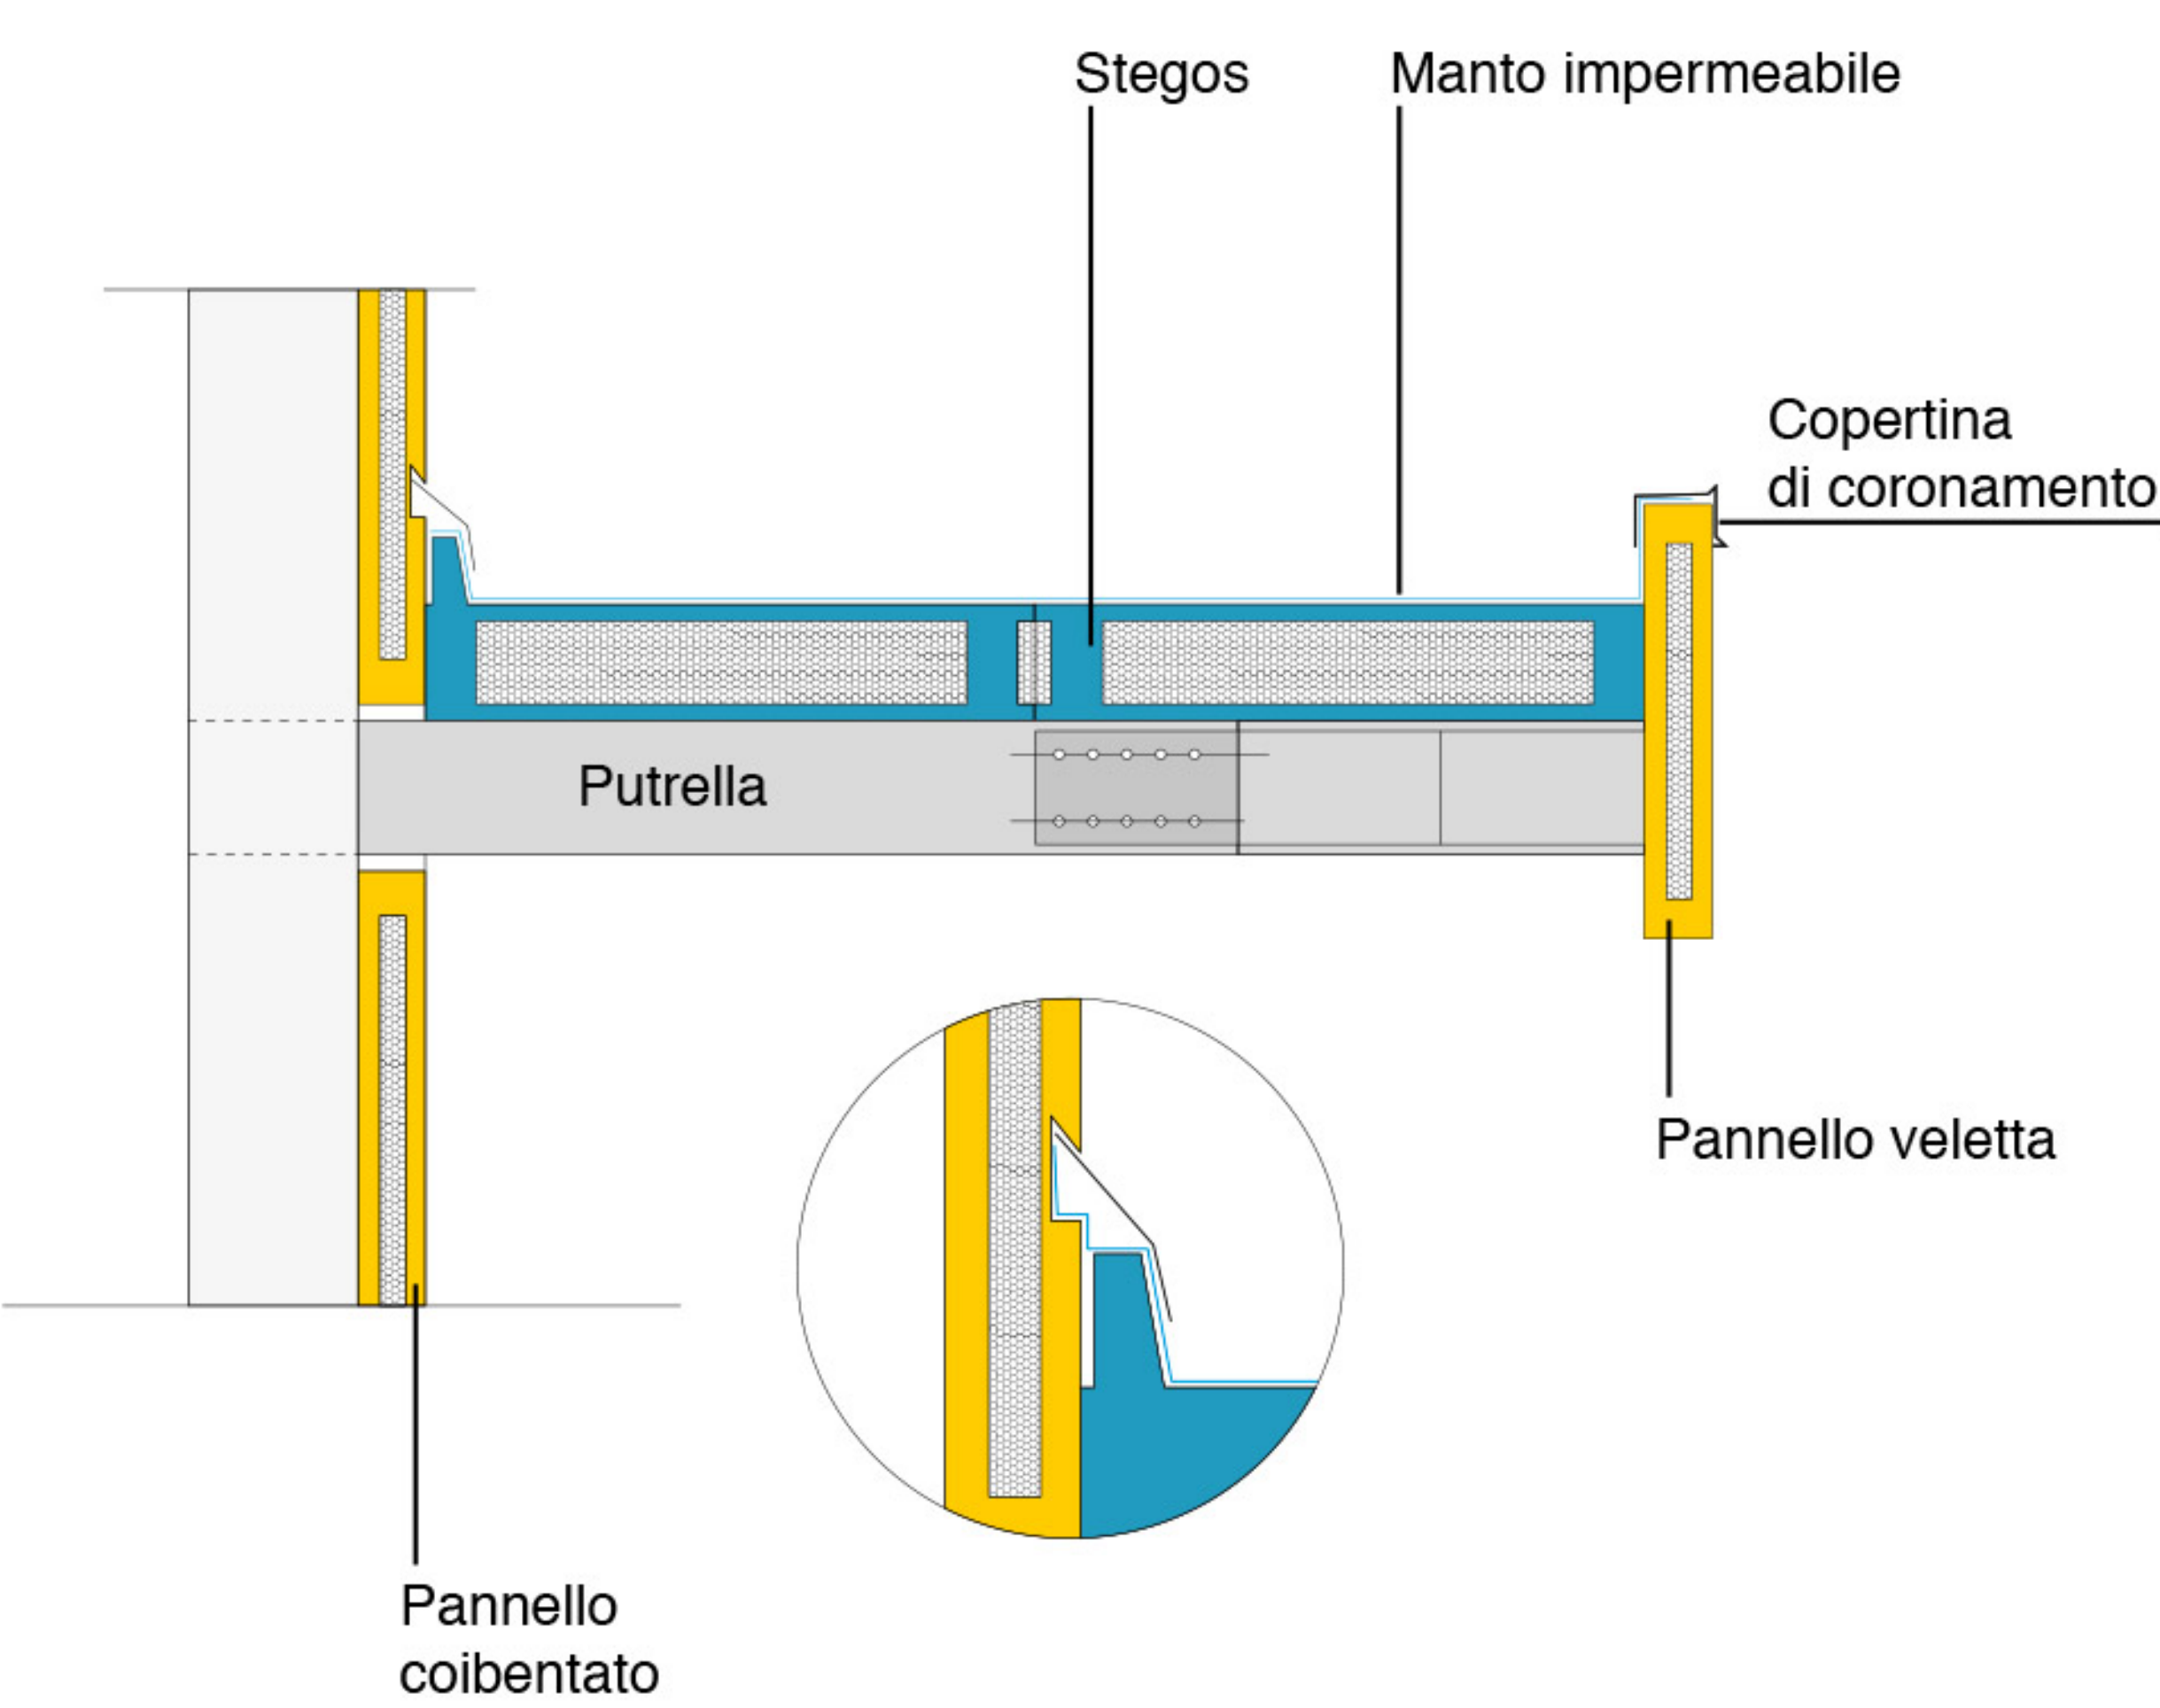

PARTICOLARE A SBALZO

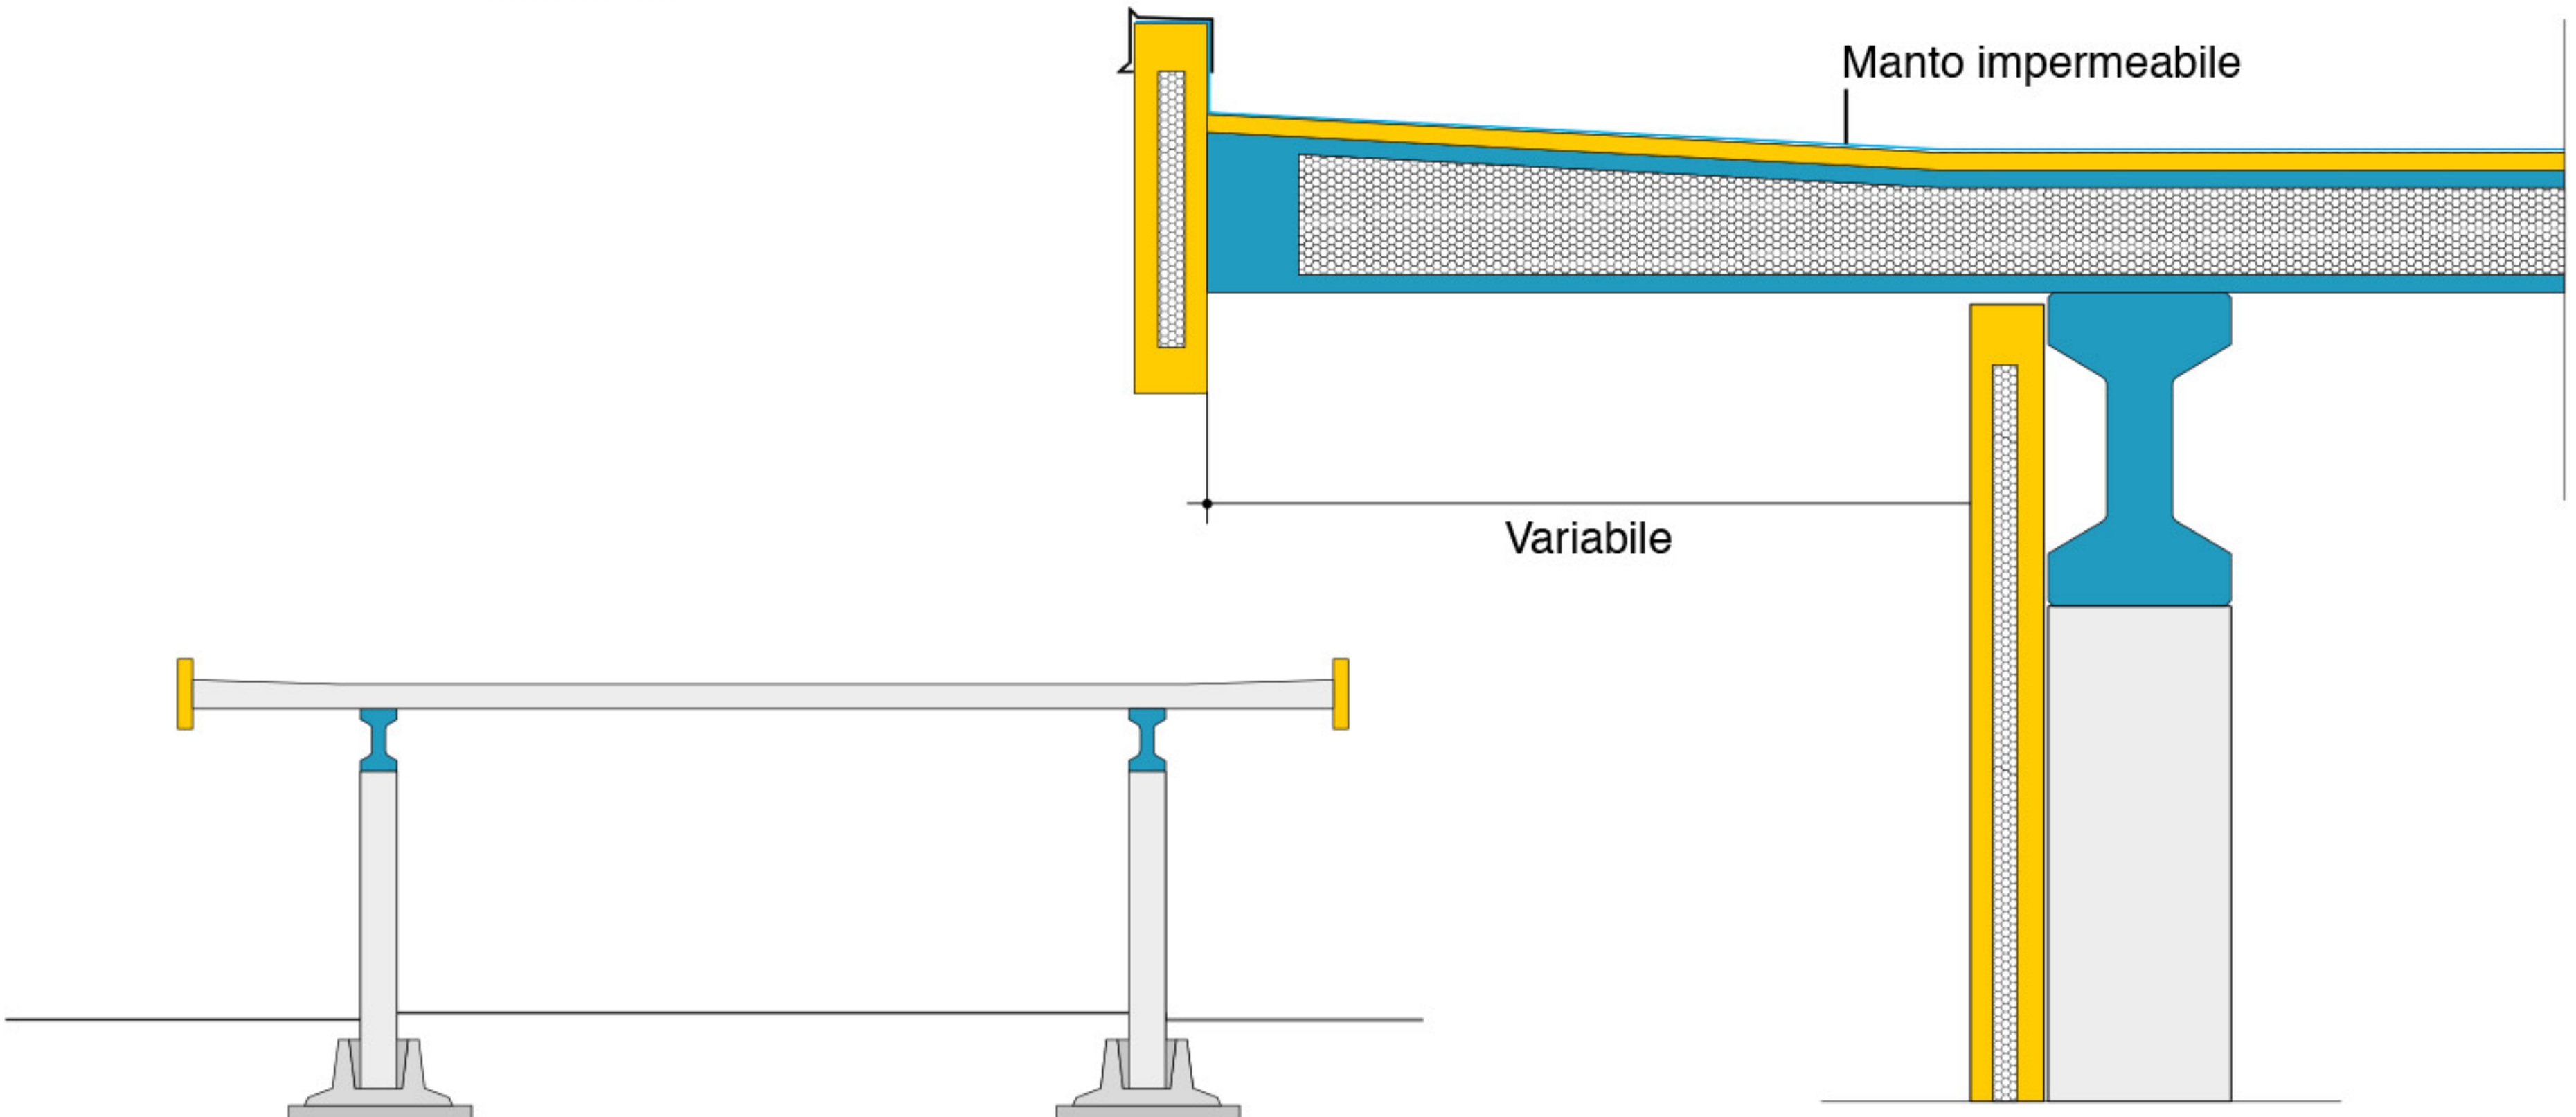

SEZIONE




- 1 PLINTO PREFABBRICATO
- 2 PILASTRO
- 3 STEGOS SOLAIO INTERMEDIO
- 4 TRAVE CORROPONTE
- 5 STEGOS D.P. DI COPERTURA
- 6 LUCERNARI
- 7 SHEDS
- 8 INFISSI CON SHED
- 9 PANNELLI
- 10 VELETTE DI CORONAMENTO


Elemento Stegos




PREFABBRICATI MOIOLI

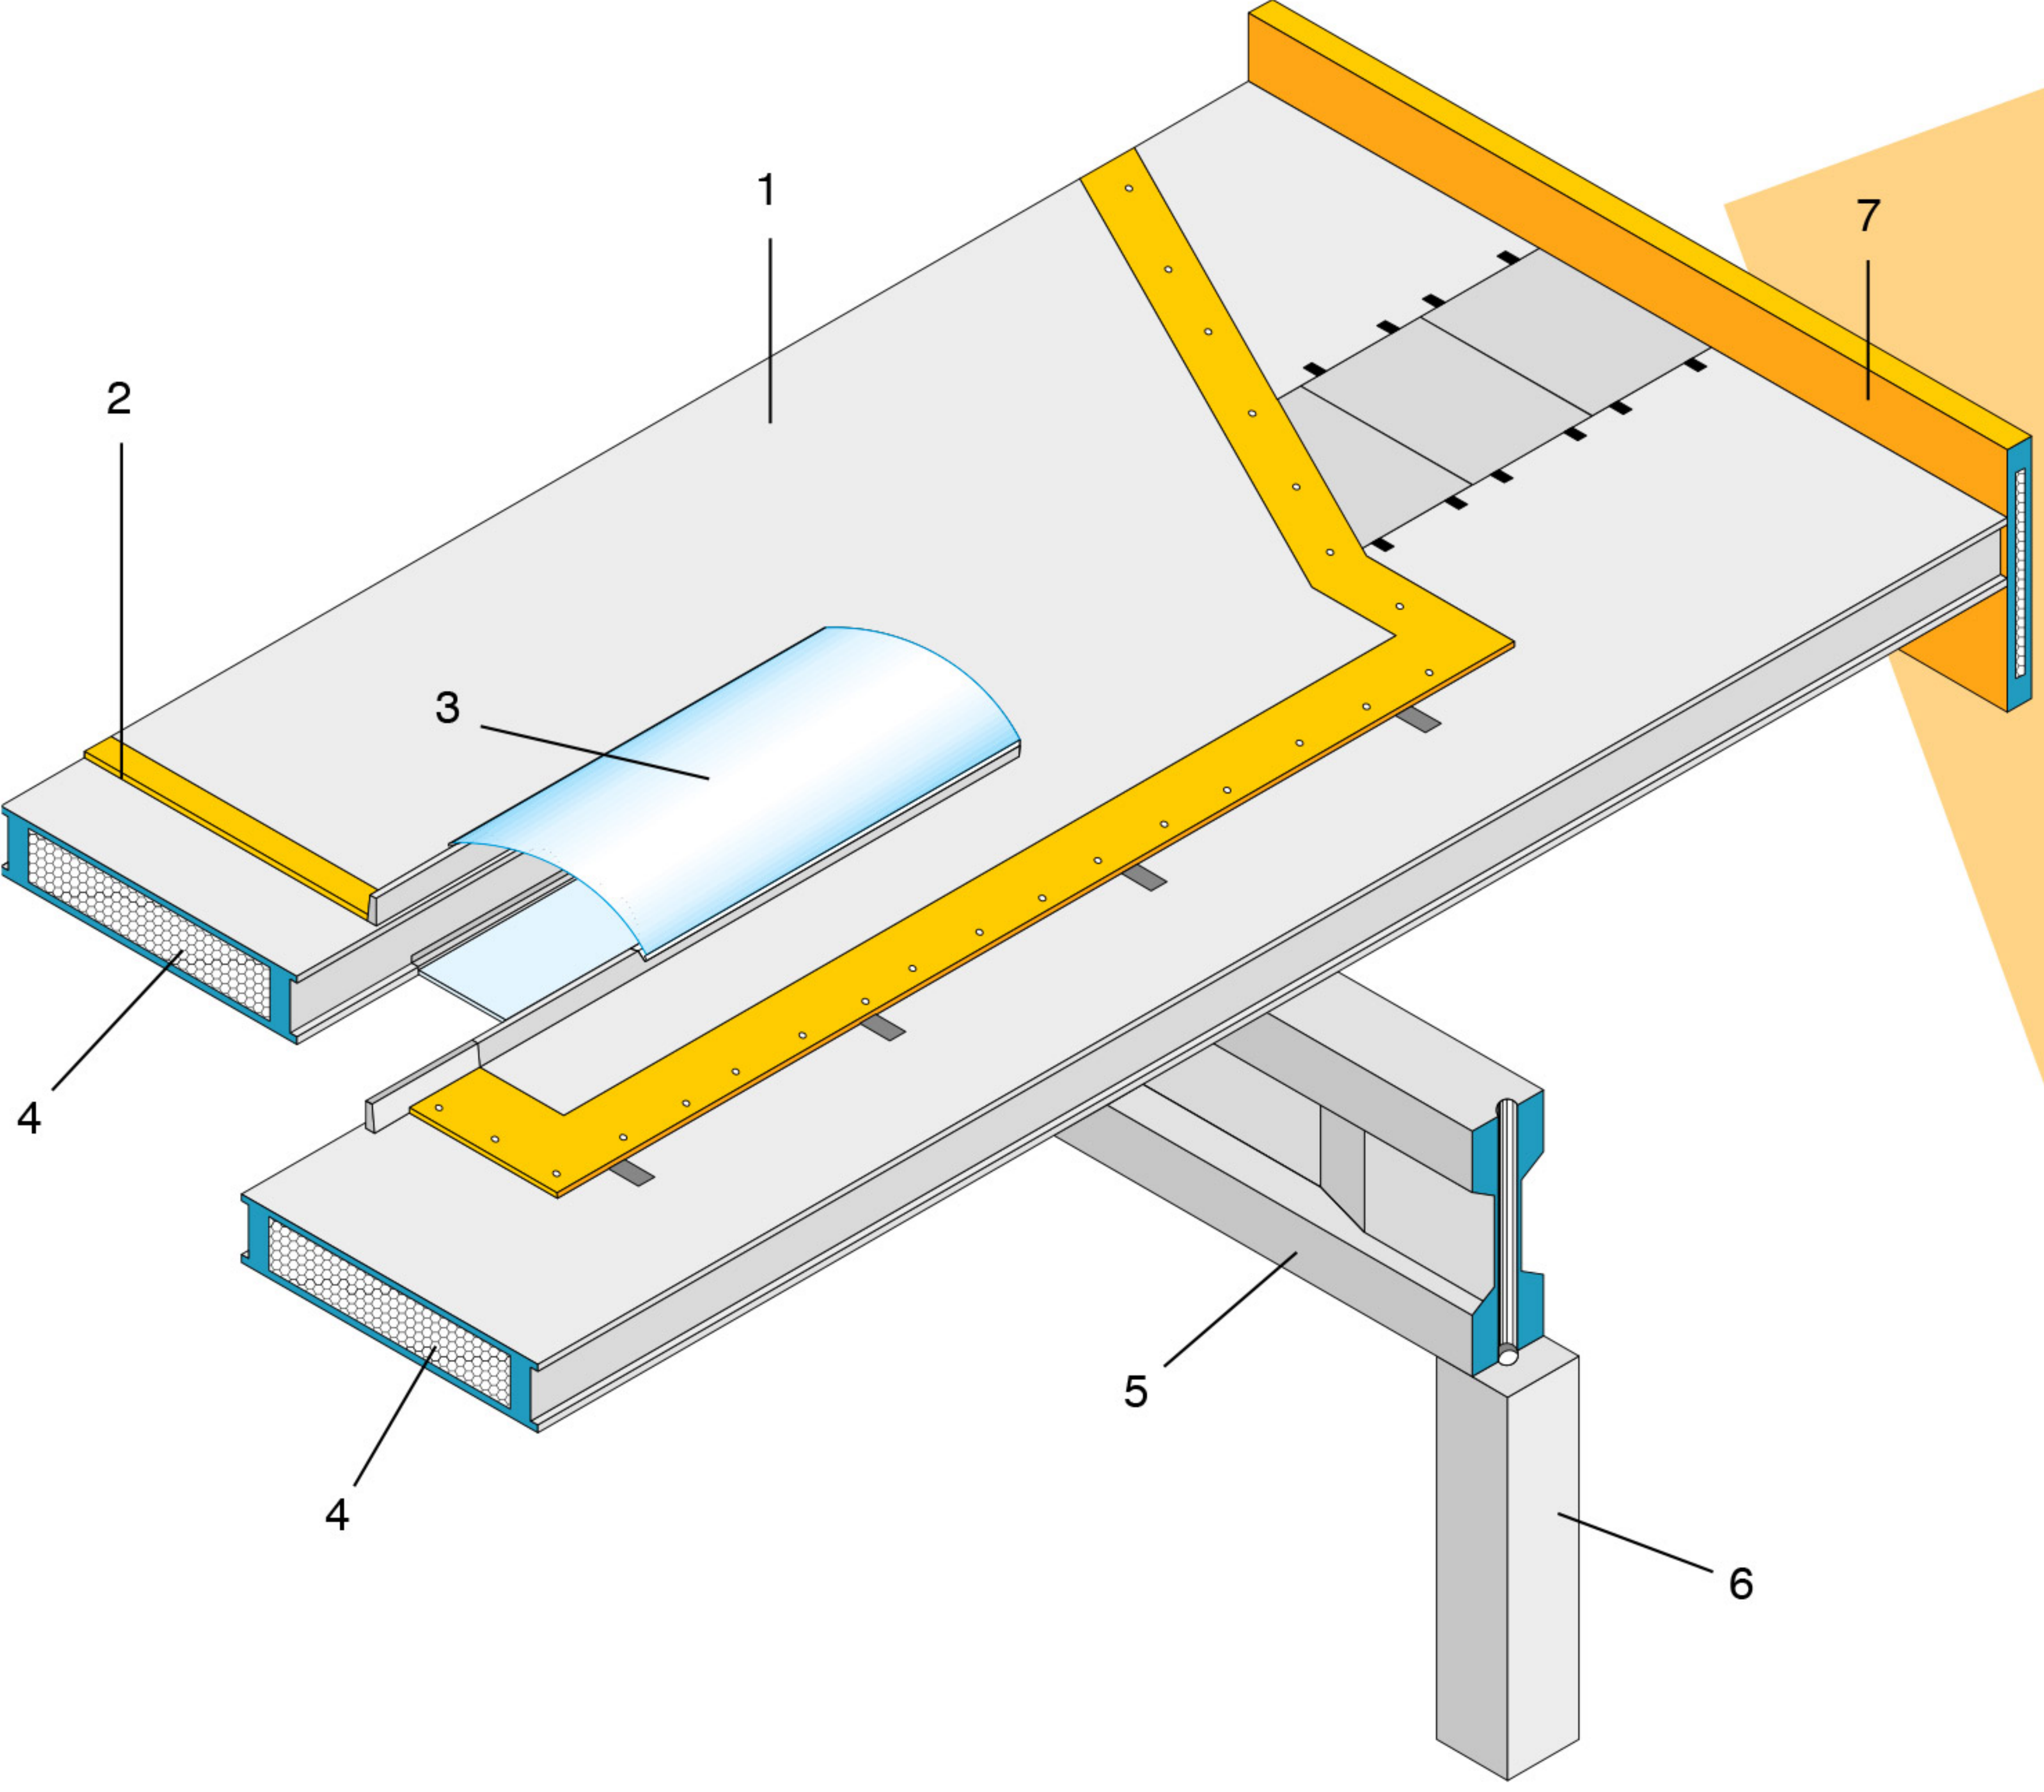


- 1 MANTO IMPERMEABILE
- 2 STRATO COIBENTE
- 3 LUCERNARIO CONTINUO
- 4 STEGOS
- 5 TRAVE AD "I"
- 6 PILASTRO
- 7 PANNELLO VELETTA

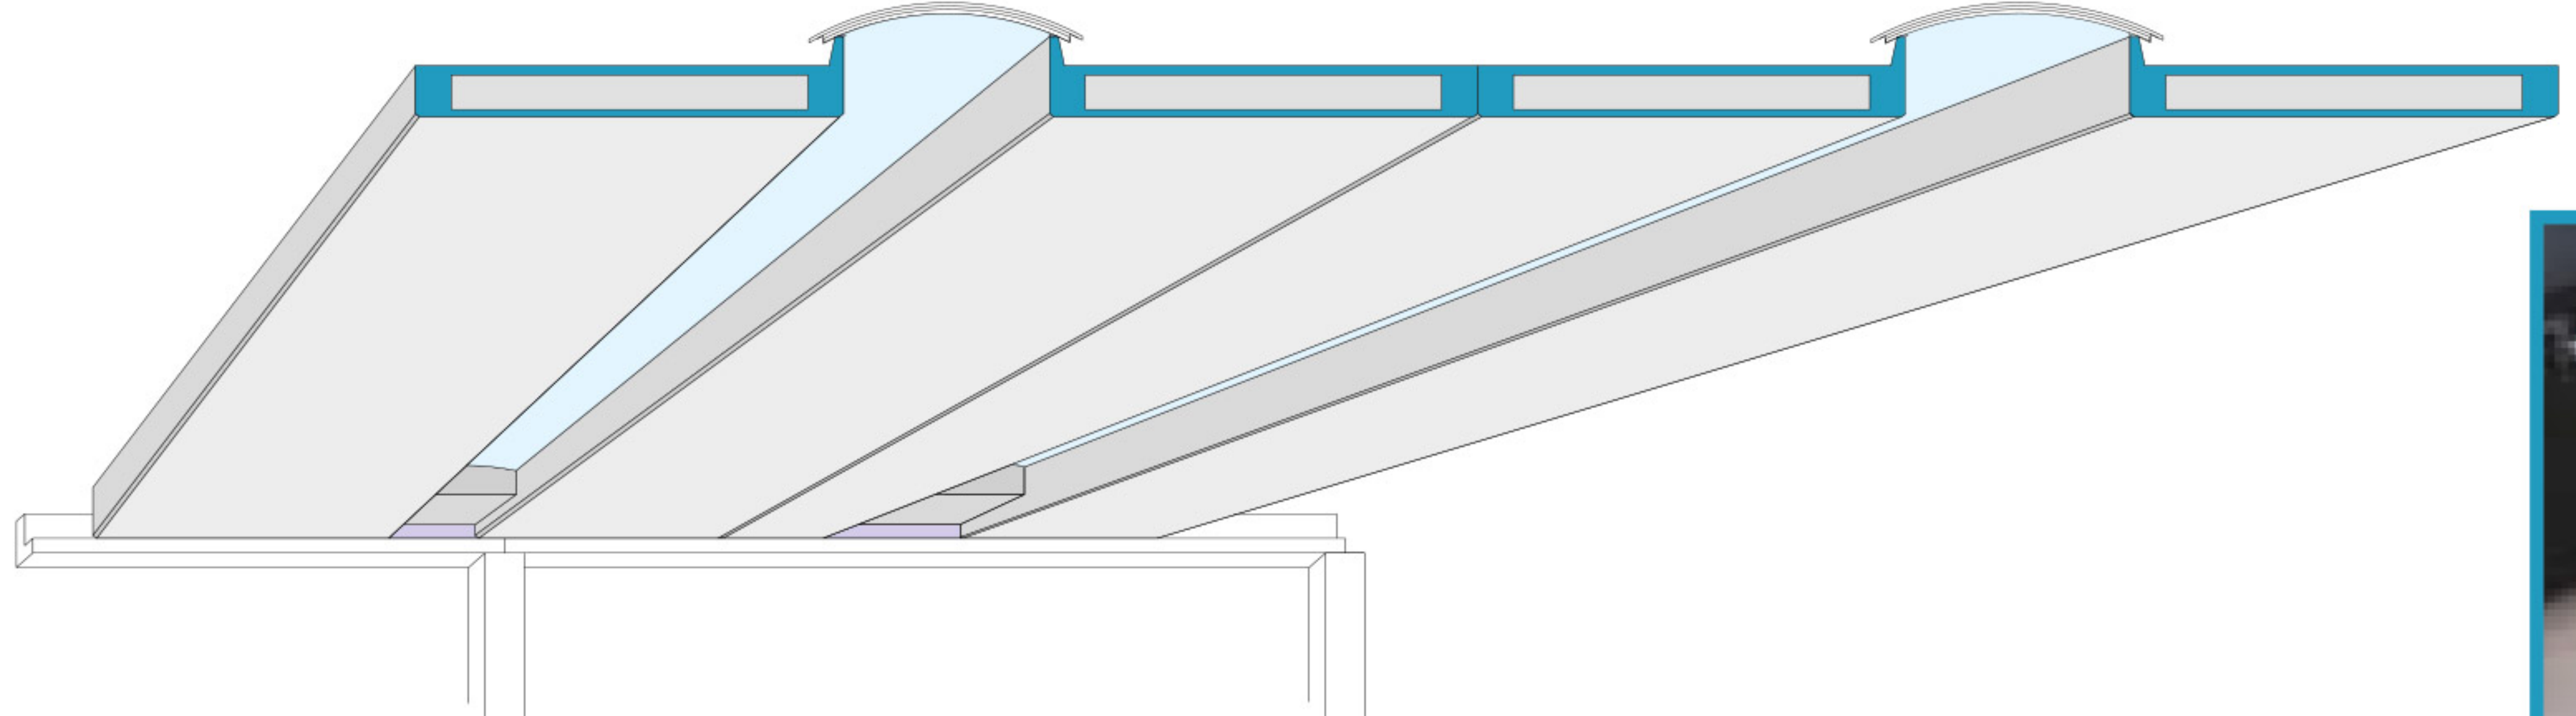

PARTICOLARE COPERTURA PIANA

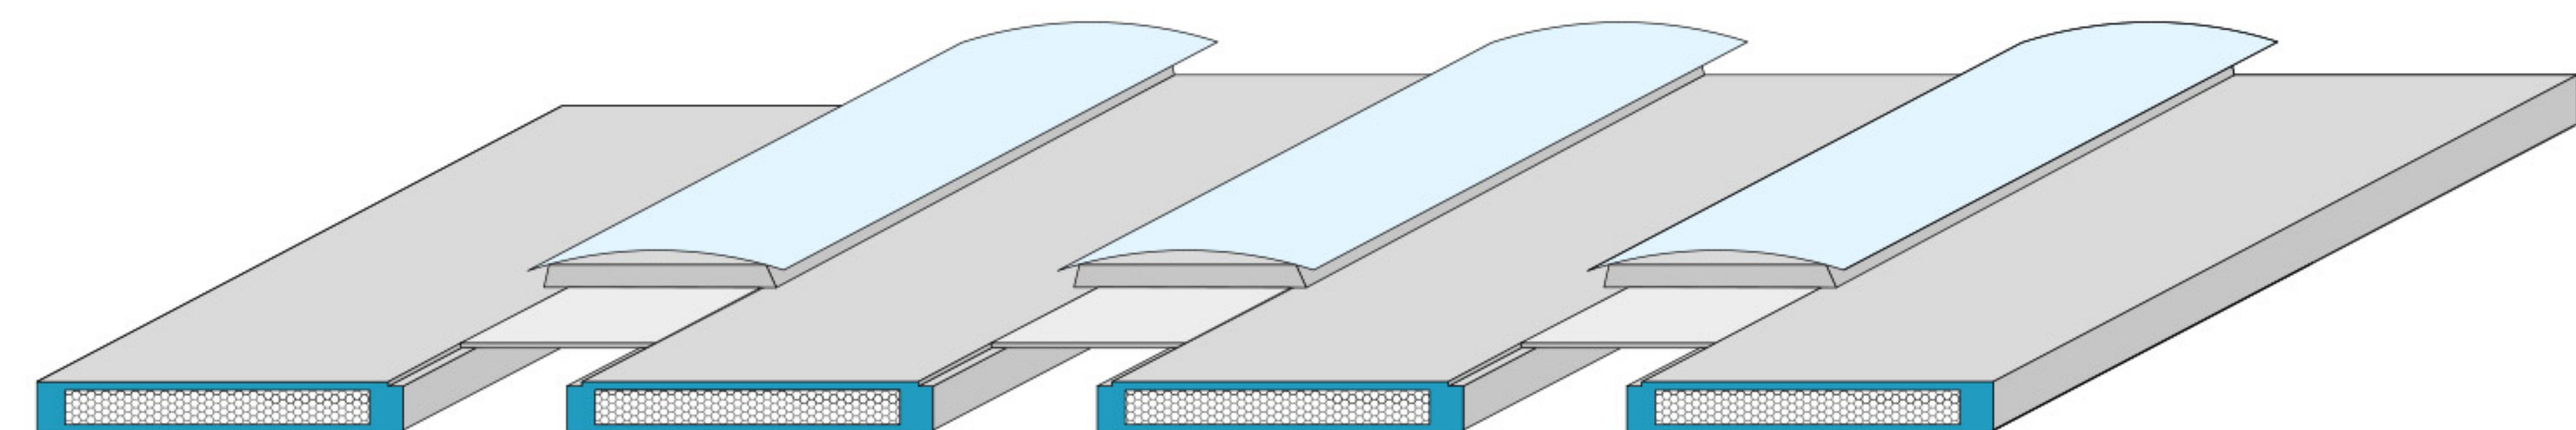

PARTICOLARE LUCERNARI DA COPERTURA

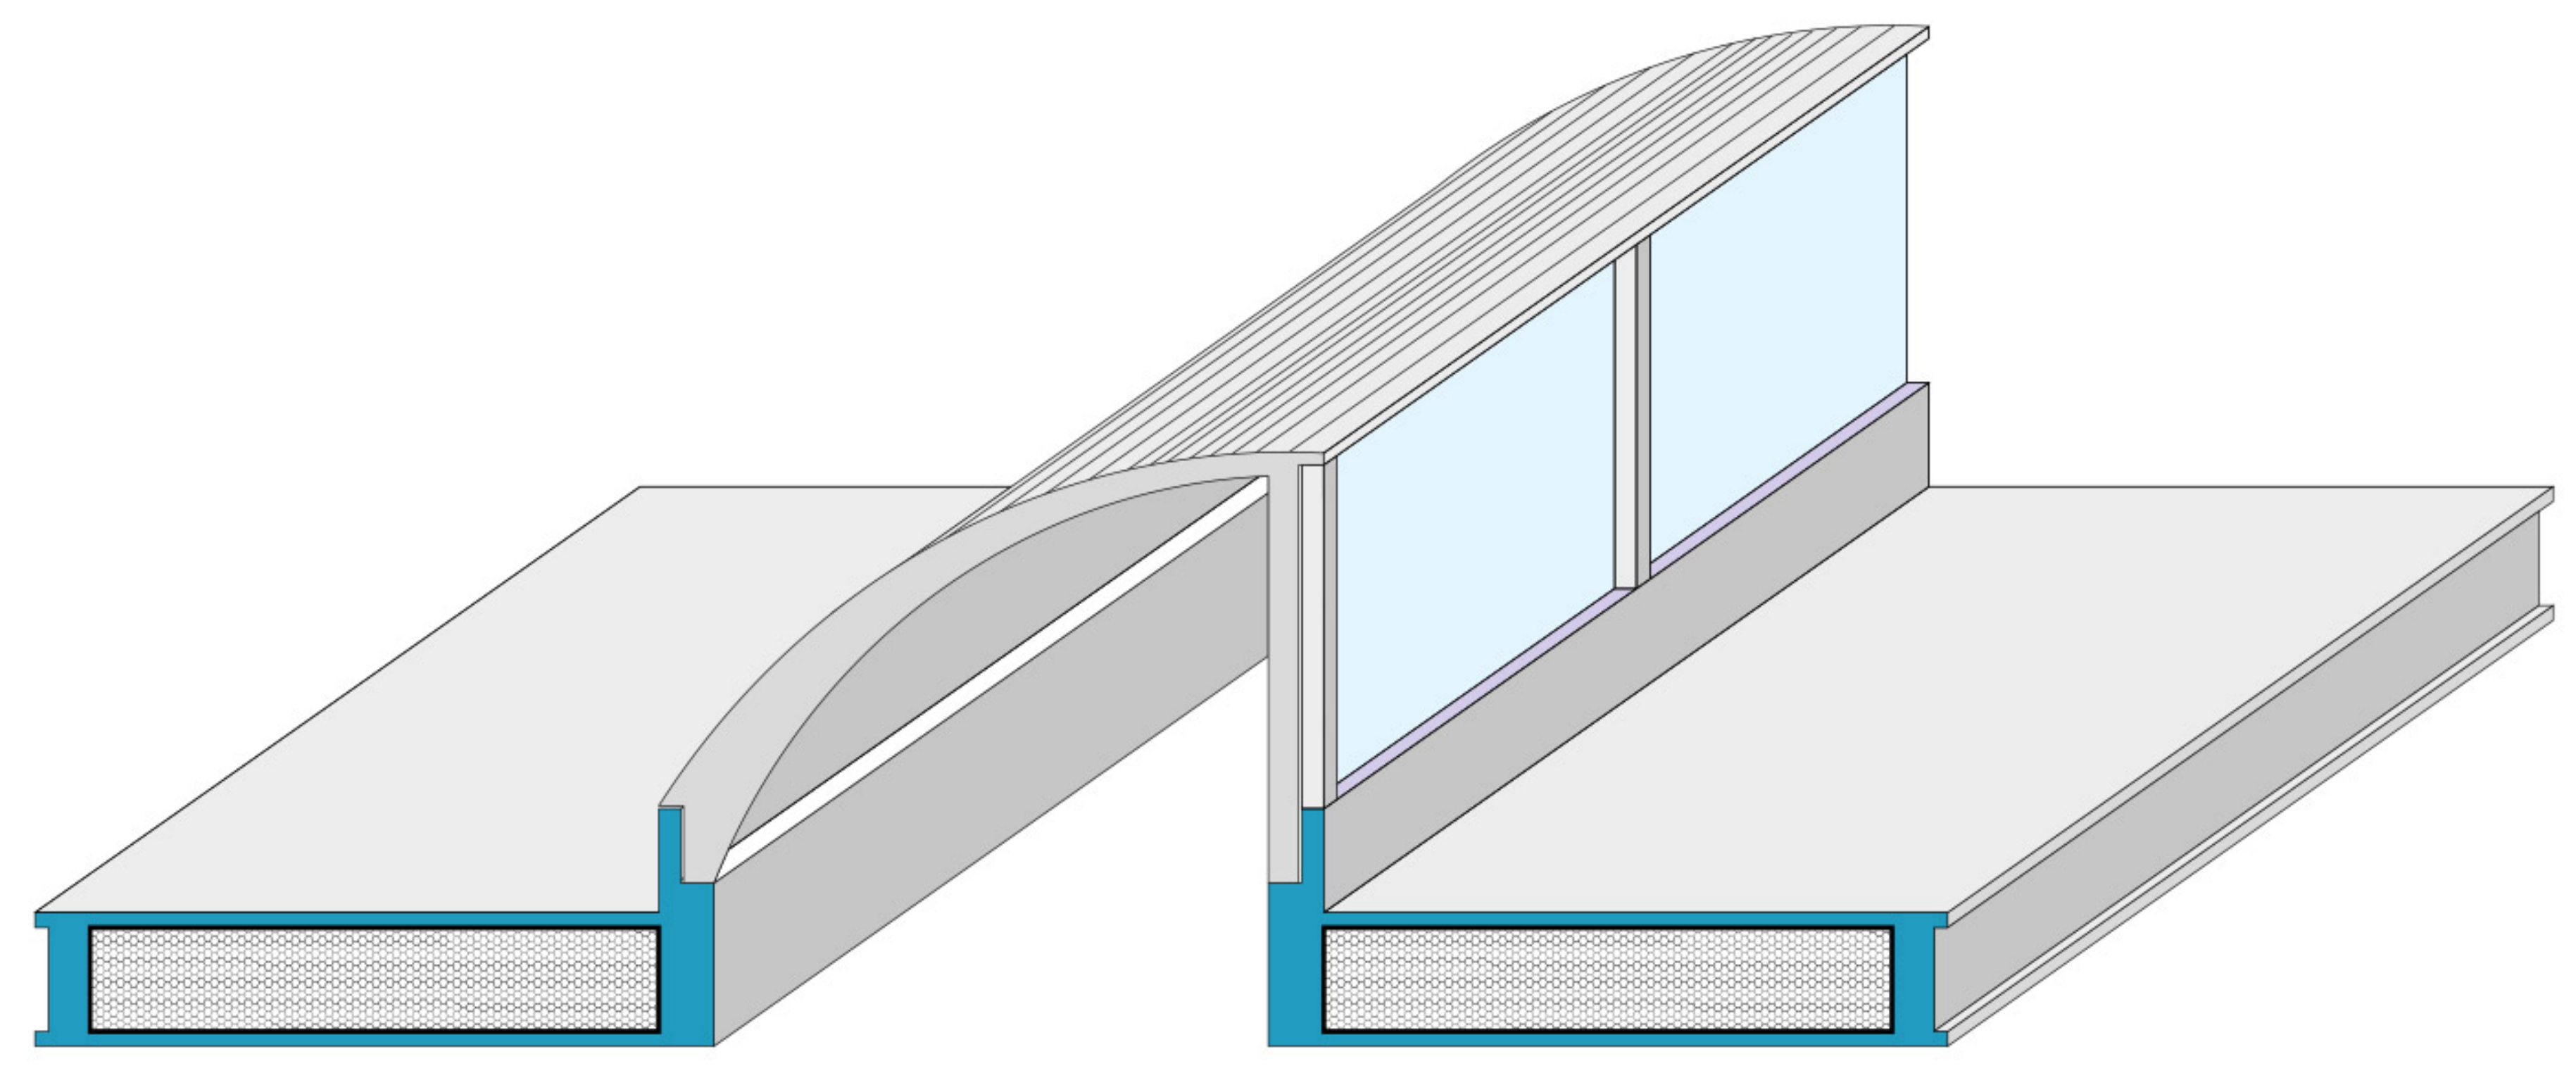

PARTICOLARE SHED DI COPERTURA

